


CORTE AA
ESCALA 1:50

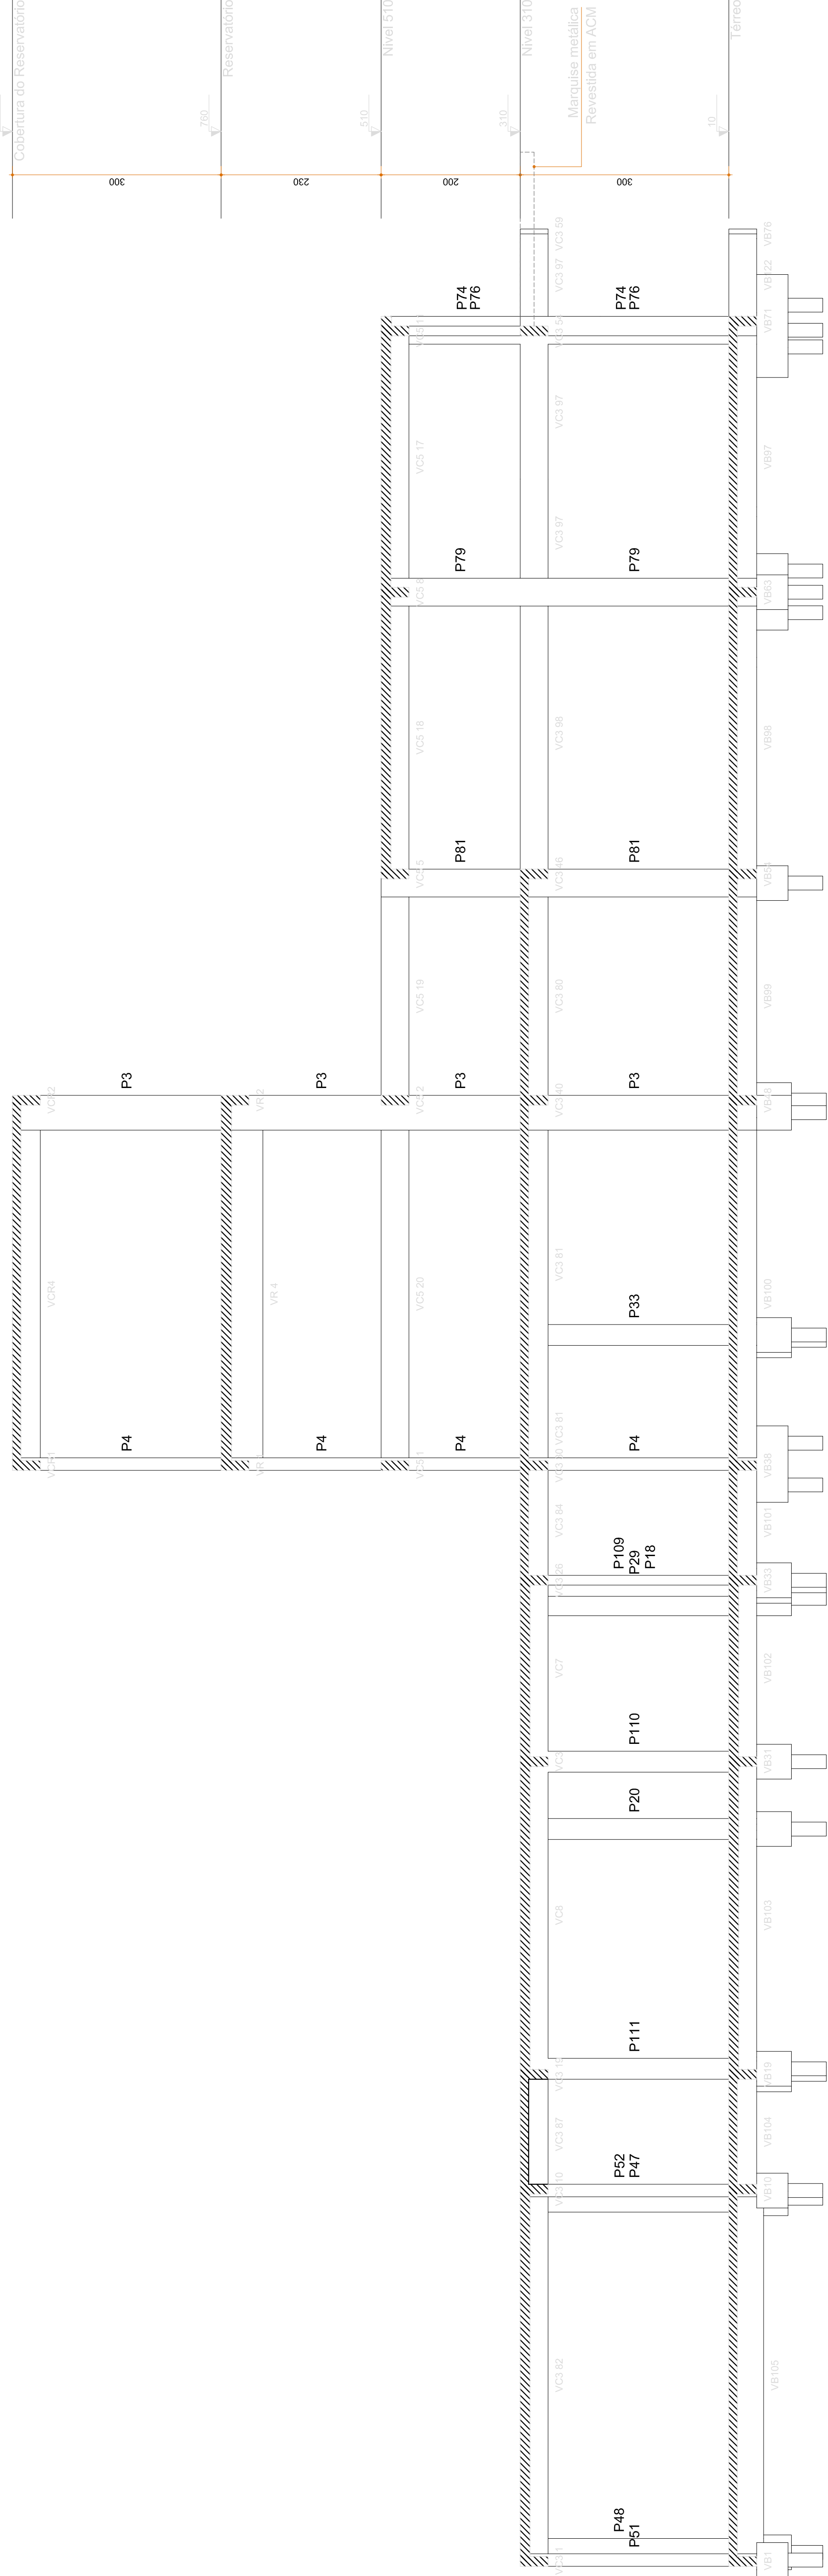

CORTE BB
ESCALA 1:50

1	11/2018	ES			
REVISÃO	Emissão inicial	DATA	RESPONSÁVEL		
	DESCRICAÇÃO				
ASSOCIAÇÃO DOS MUNICÍPIOS DA REGIÃO DA FOZ DO RIO ITAJAI Rua Lúcio Magalhães, 1655 - Bairro América - 88309-421 - Foz de Itajaí - SC www.amfri.org.br amfri@amfri.org.br amfria@amfri.org.br					
Prefeitura Municipal de Itajaí Estado de Santa Catarina					
UNIDADE BÁSICA DE SAÚDE RIO BONITO Rua Arq. Nilson Edson dos Santos - São Vicente					
Projeto		Conteúdo da Folha		Projeto	
11/2018		Corte AA e Corte BB		PROJETO ESTRUTURAL	
Escala		Indicada		Responsável Técnico	
Desenho		Emílio Sampaio		Emerson Roberto Duarte	
Folha		20/20		Rafael Norcetti	