


Área a ser iluminada - Prática de Surf

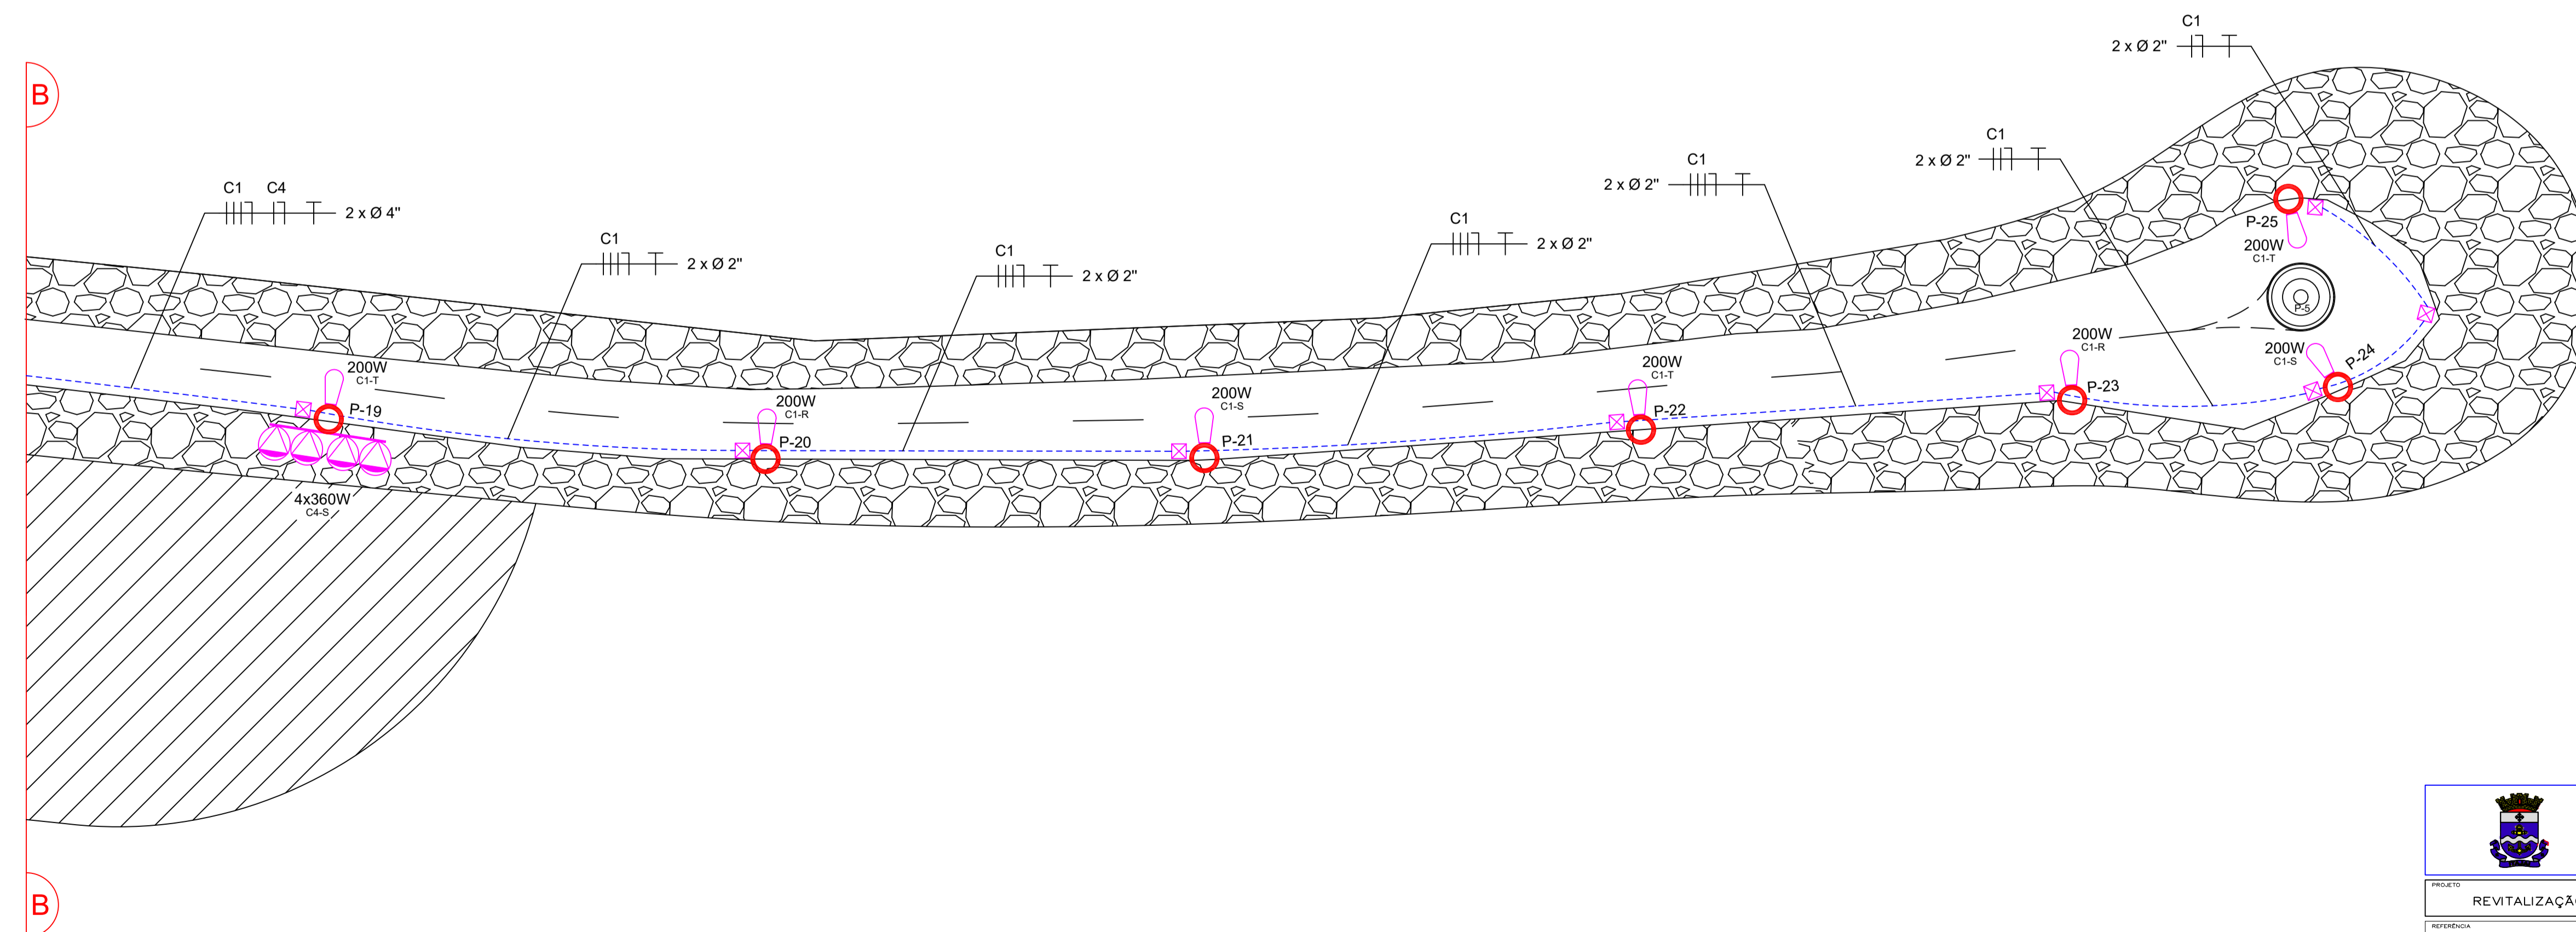

MUNICÍPIO DE ITAJAÍ  
SECRETARIA MUNICIPAL DE OBRAS

PROJETO	REVITALIZAÇÃO MOLHE/PRAIA DA ATALAIA	OBRA	ILUMINAÇÃO - POSTES
REFERÊNCIA	ILUMINAÇÃO	DATA	11/06/19
LOCALIZAÇÃO	MOLHE / PRAIA DA ATALAIA	DESENHO	MAURICIO
RESPONSÁVEL TÉCNICO	Eng. Maurício Macedo Mussi CREA 17.771-3	ASSINATURA	
FORMATO	A1	ESCALA	S/ESC
		FOLHA	2/4