


CORTE AA
Escala | 1/75



CORTE BB`
Escala - 1:100

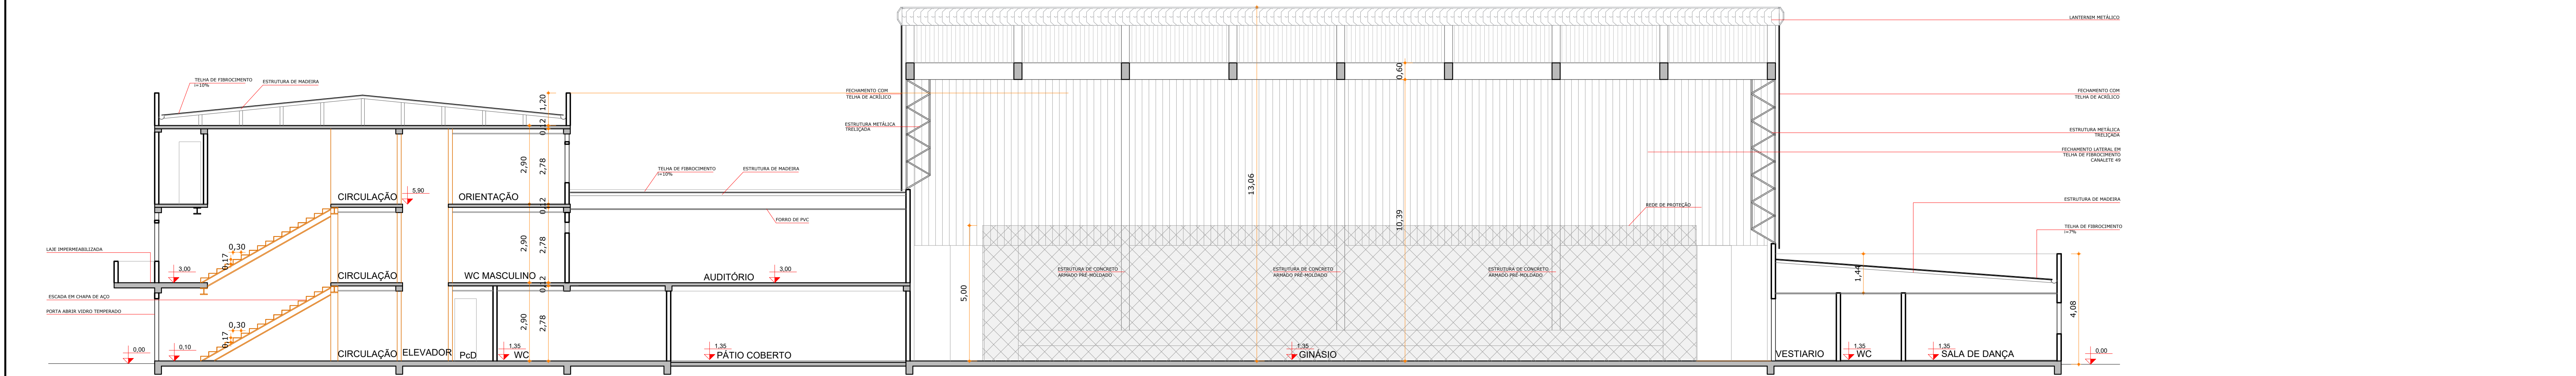

CORTE CC`
Escala - 1:100

LEGENDA

PAREDE A CONSTRUIR

PAREDE EXISTENTE

QUADRO DE REVISÕES

REVISÃO	DESCRIÇÃO	DATA	DESENHO
001	EMISSÃO INICIAL	30.08.2018	MATHEUS

APROVAÇÕES

PROPRIETÁRIO

MUNICÍPIO DE ITAJAÍ
CNPJ: 83.102.277/0001-62

RESPONSÁVEL TÉCNICO

ROBSON CARLOS SANTOS
CREA/SC 062935-8

PROPRIETÁRIO

MUNICÍPIO DE ITAJAÍ

EDIFICAÇÃO

CENTRO DE EDUCAÇÃO PROFESSOR CACILDO ROMAGNANI E MARIA COPPI VICENTE

ENDEREÇO

RUA EMANOEL JOSÉ REBELLO, 60
CIDADE NOVA | ITAJAÍ/SC

PROJETO

ARQUITETÔNICO

CONTEÚDO

CORTE AA' | CORTE BB' | CORTE CC'

ARQUIVO

0651.ARQ.EX.013.Cortes.R00

ETAPA

EXECUTIVO

ESCALA

INDICADA

FOLHA

ARQ-013

MAGNUS PROJETOS CONSTRUÇÕES E REPRESENTAÇÕES COMERCIAIS LTDA | CREA 088683-1 | CAU 18198-6 | CNPJ 09.549.705/0001-37
Rua Lauro Müller, 853 | Sala 02 - Fazenda | CEP 88301-401 - ITAJAÍ/SC. Fone: [47] 3349-9330 / 3348-5561 | magnus@magnusengenharia.com.br