




EXTERNA | ESCOLA BÁSICA  
PAVIMENTO TÉRREO

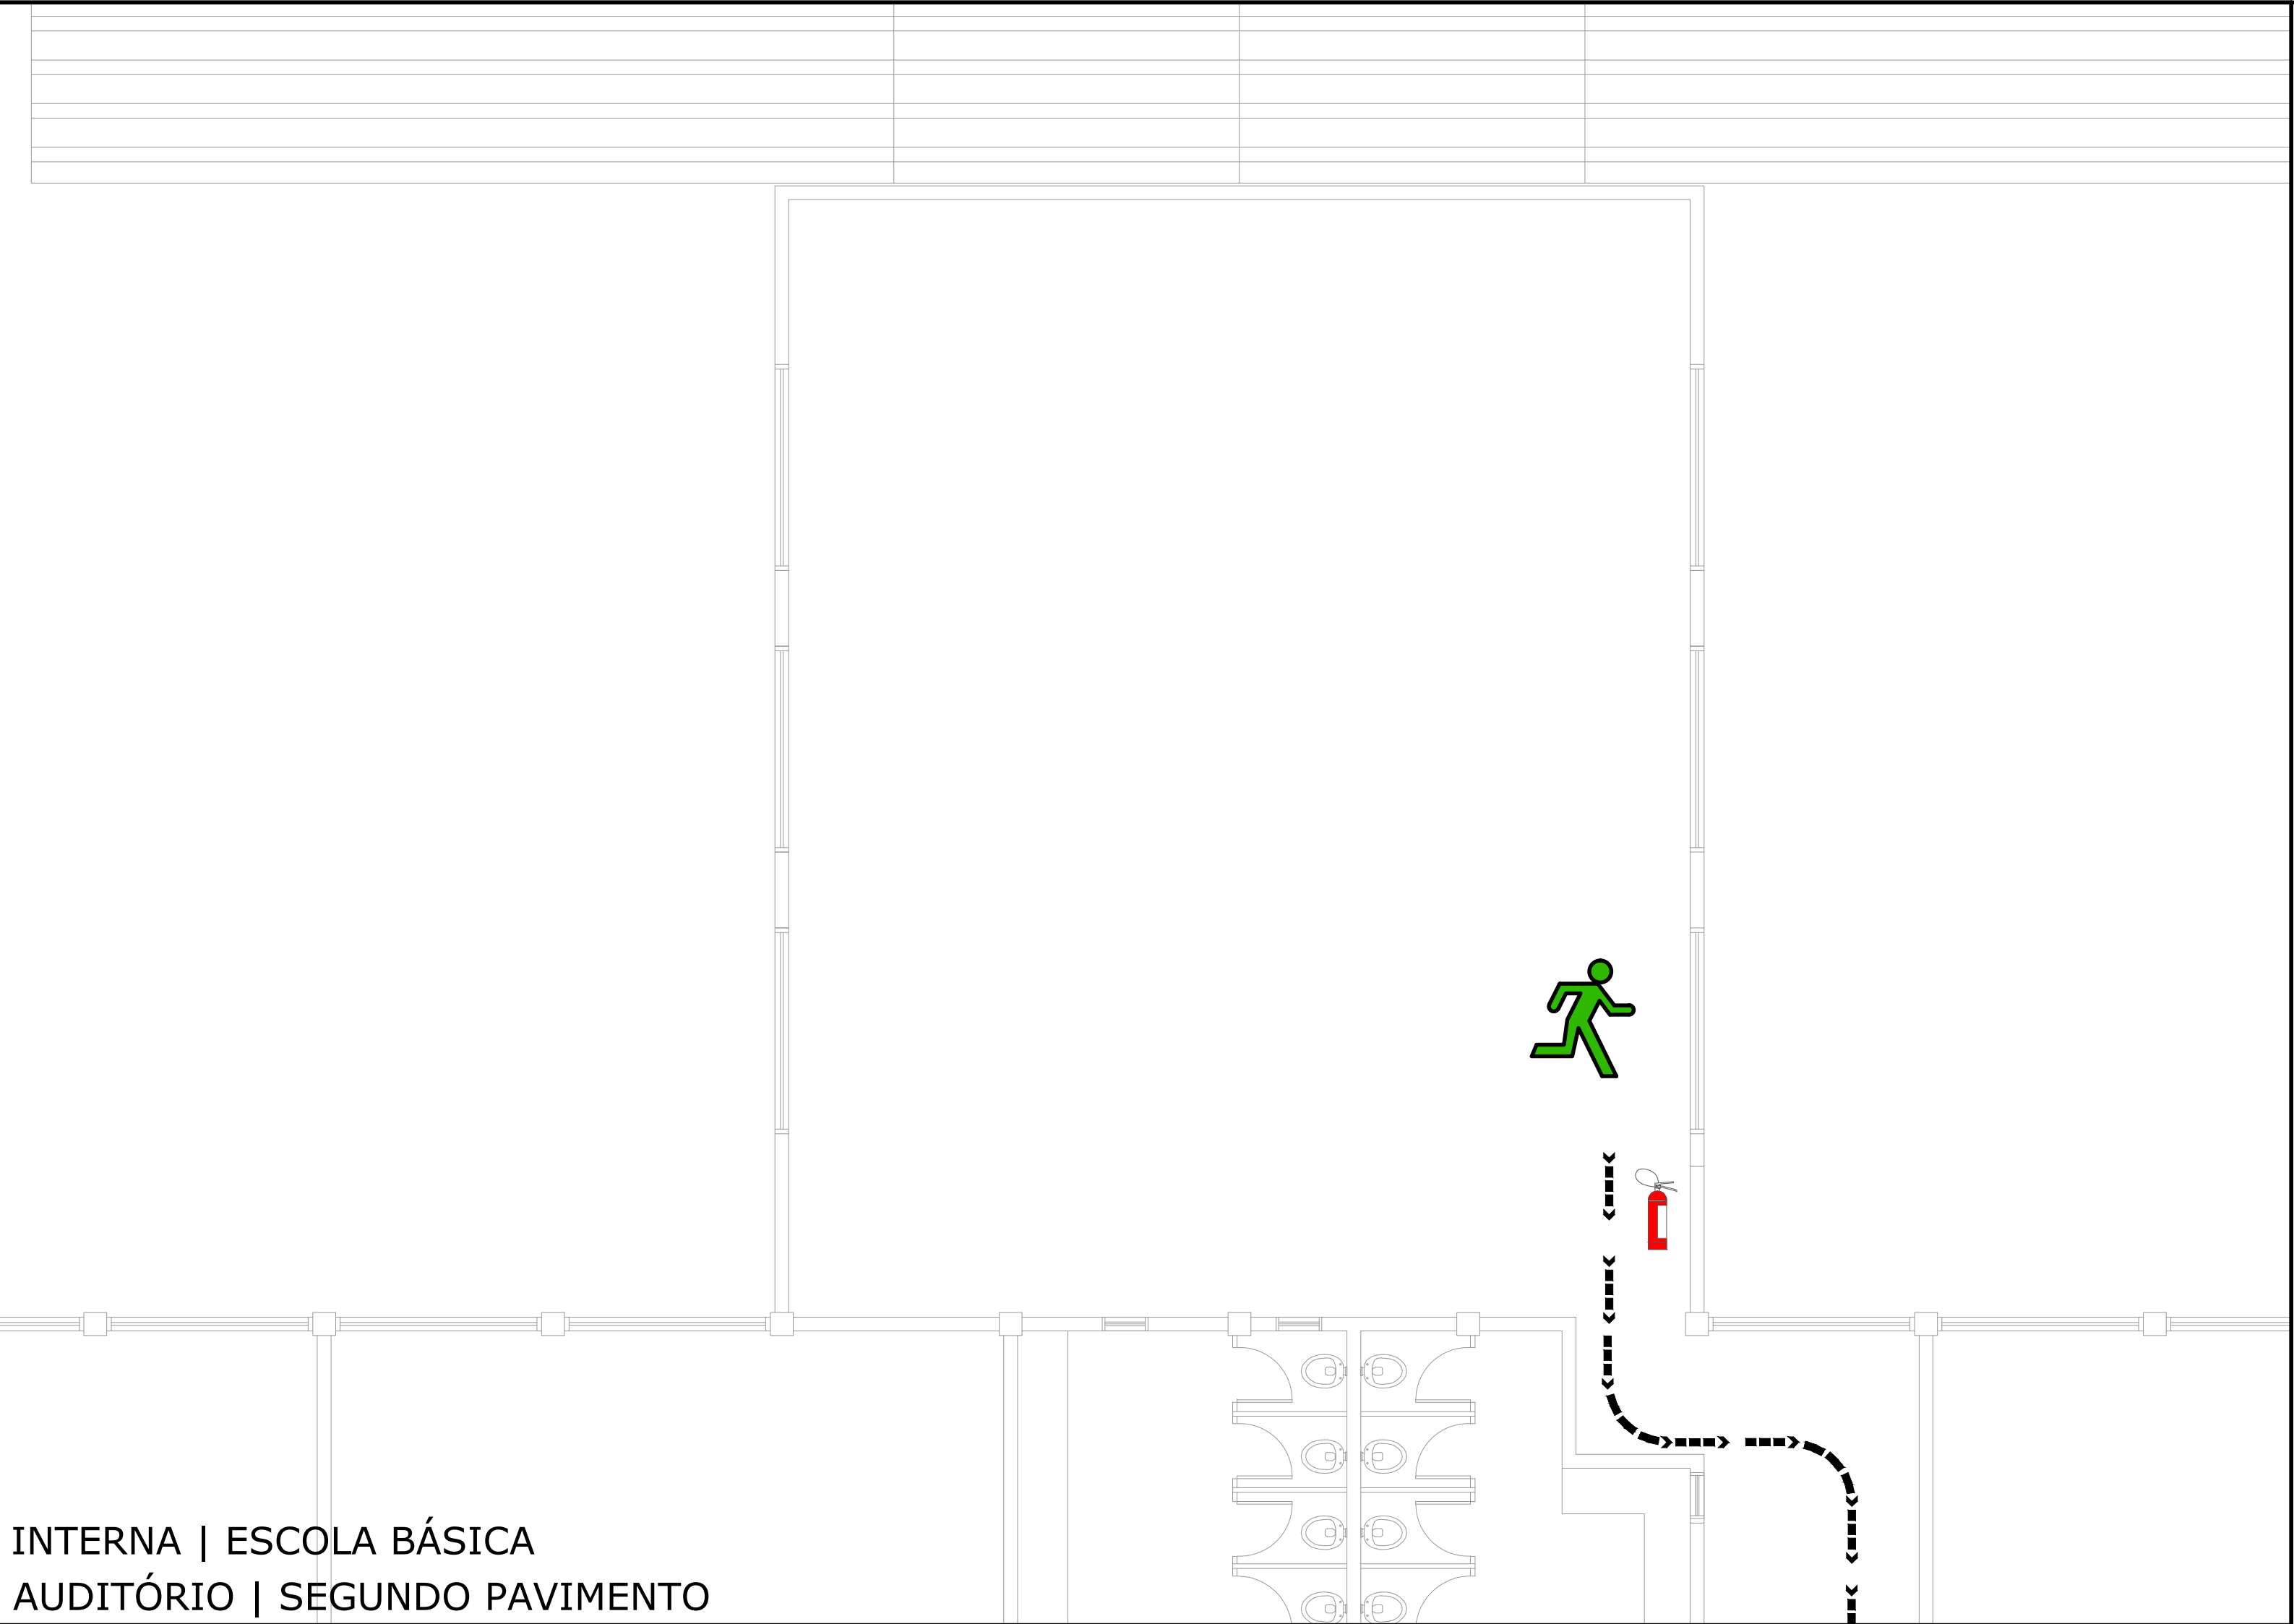

INTERNA | ESCOLA BÁSICA  
AUDITÓRIO | SEGUNDO PAVIMENTO

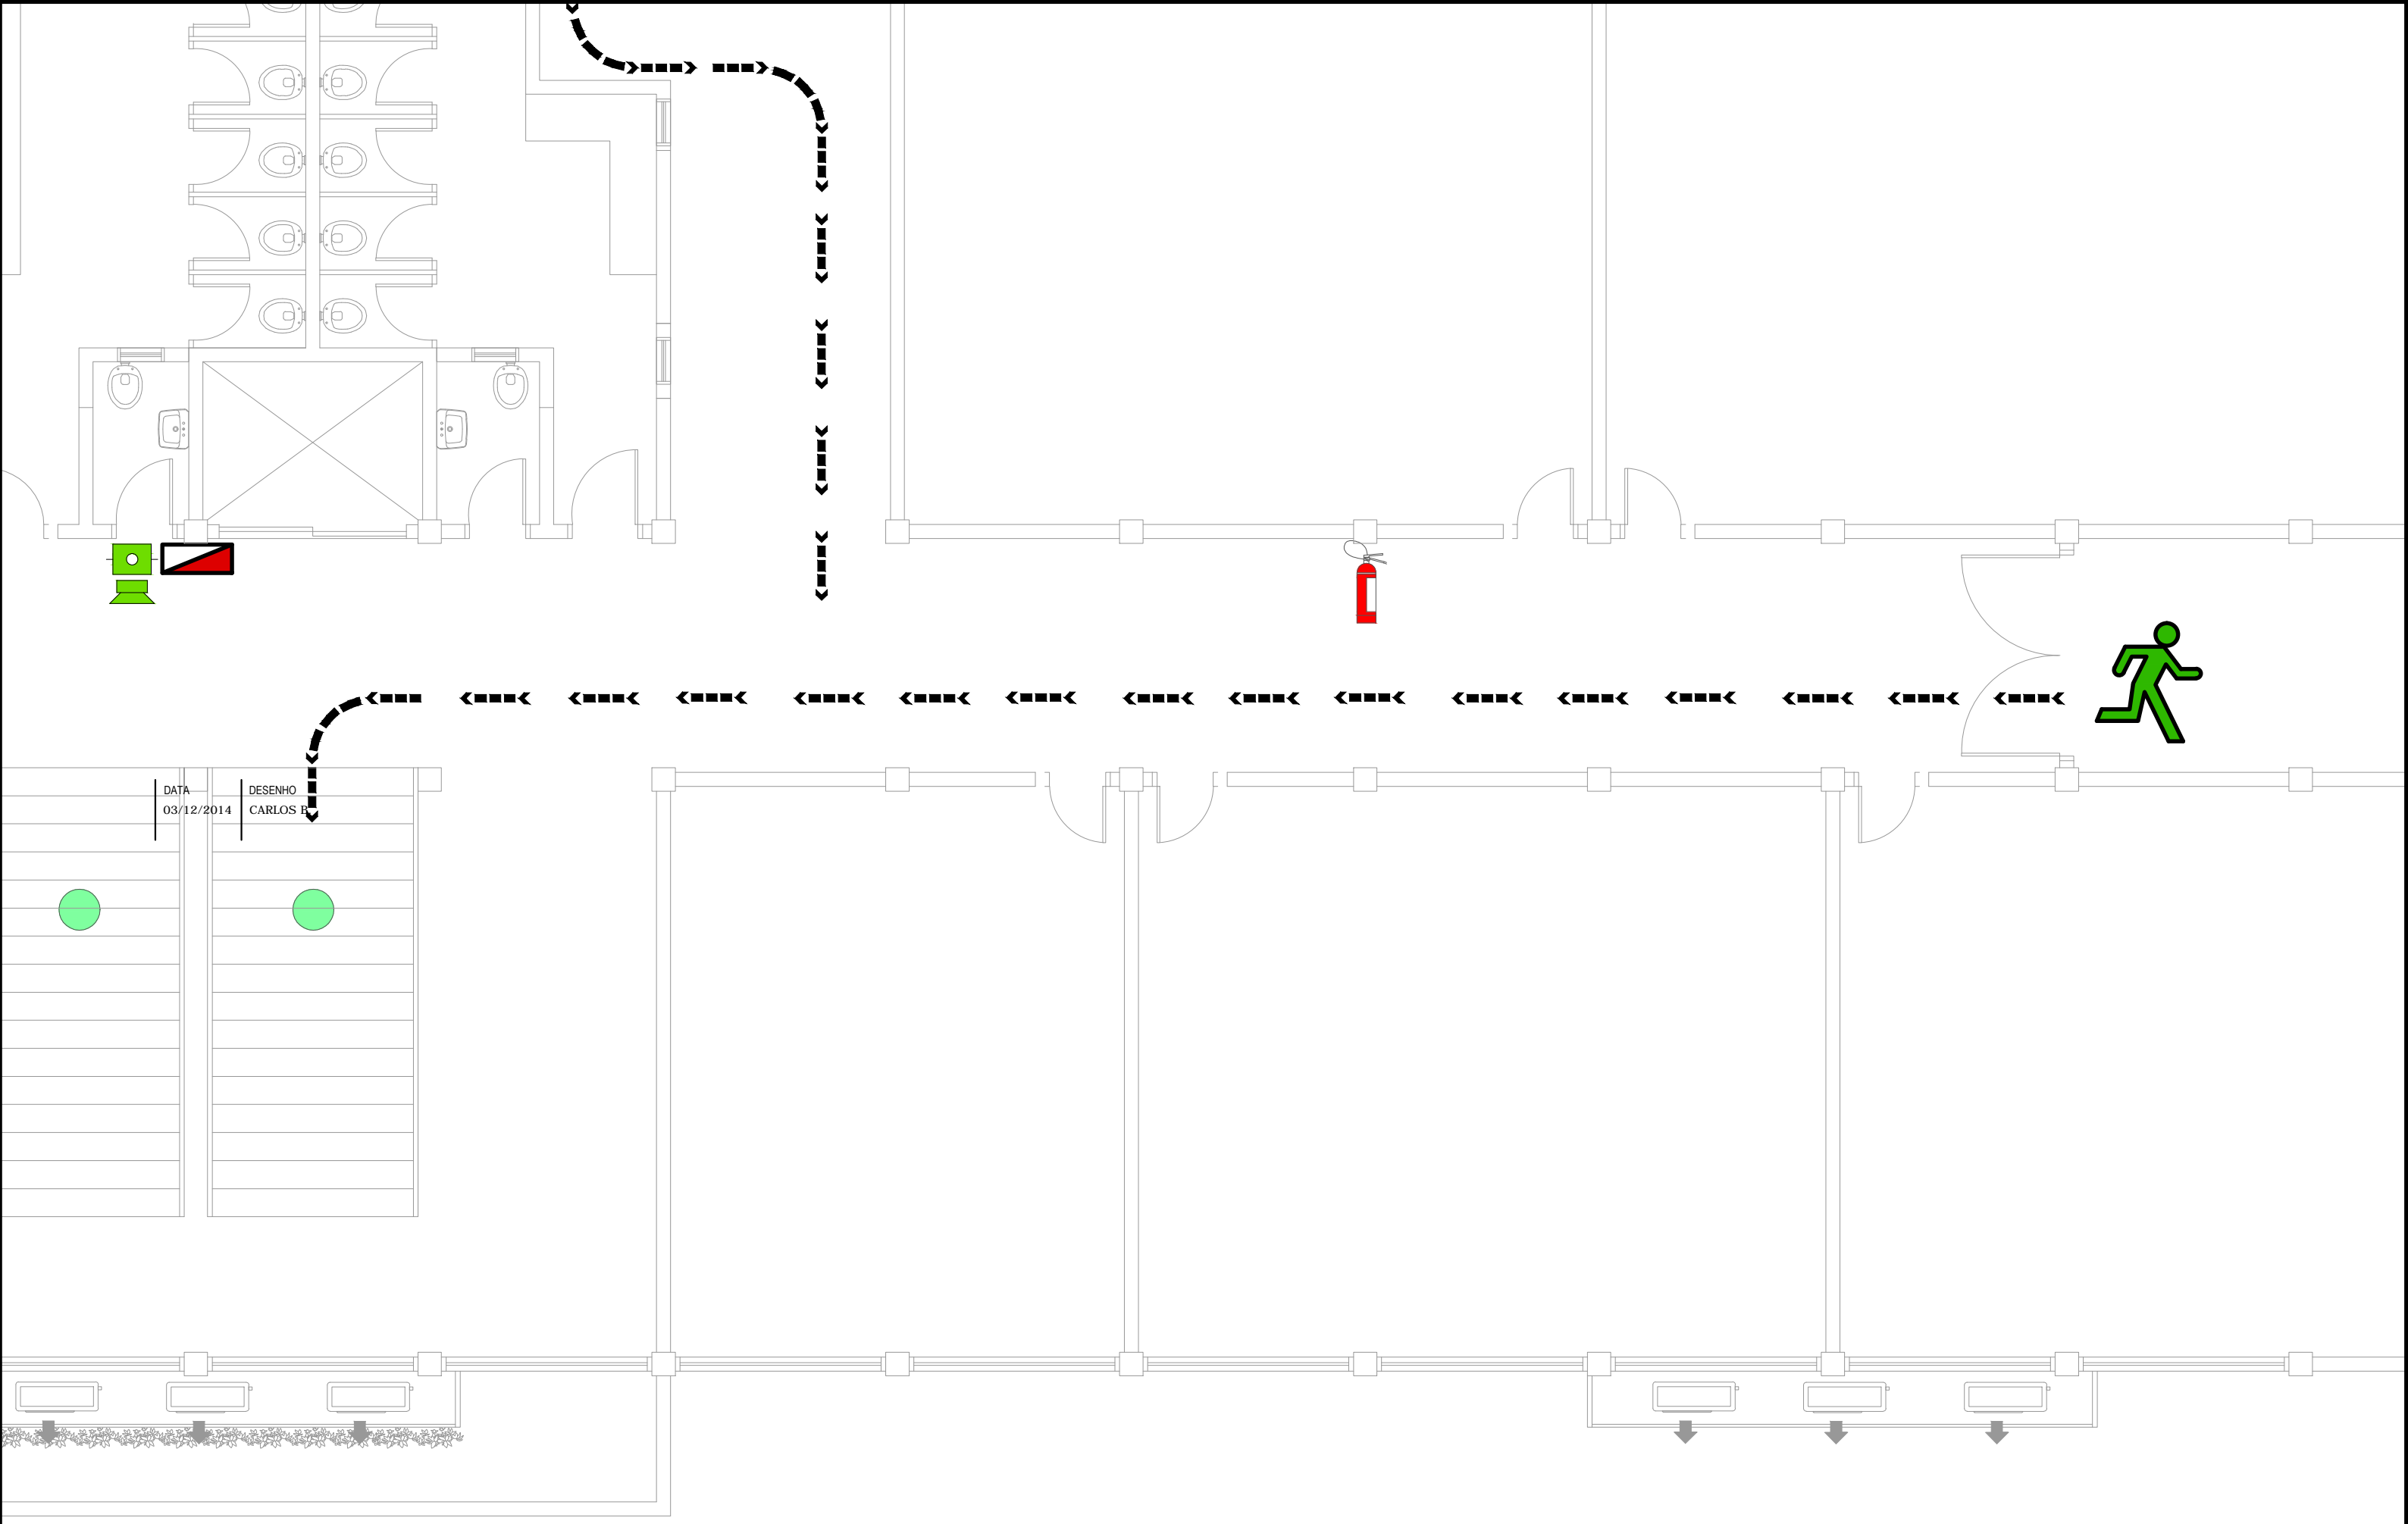

INTERNA | ESCOLA BÁSICA  
BIBLIOTECA | SEGUNDO PAVIMENTO

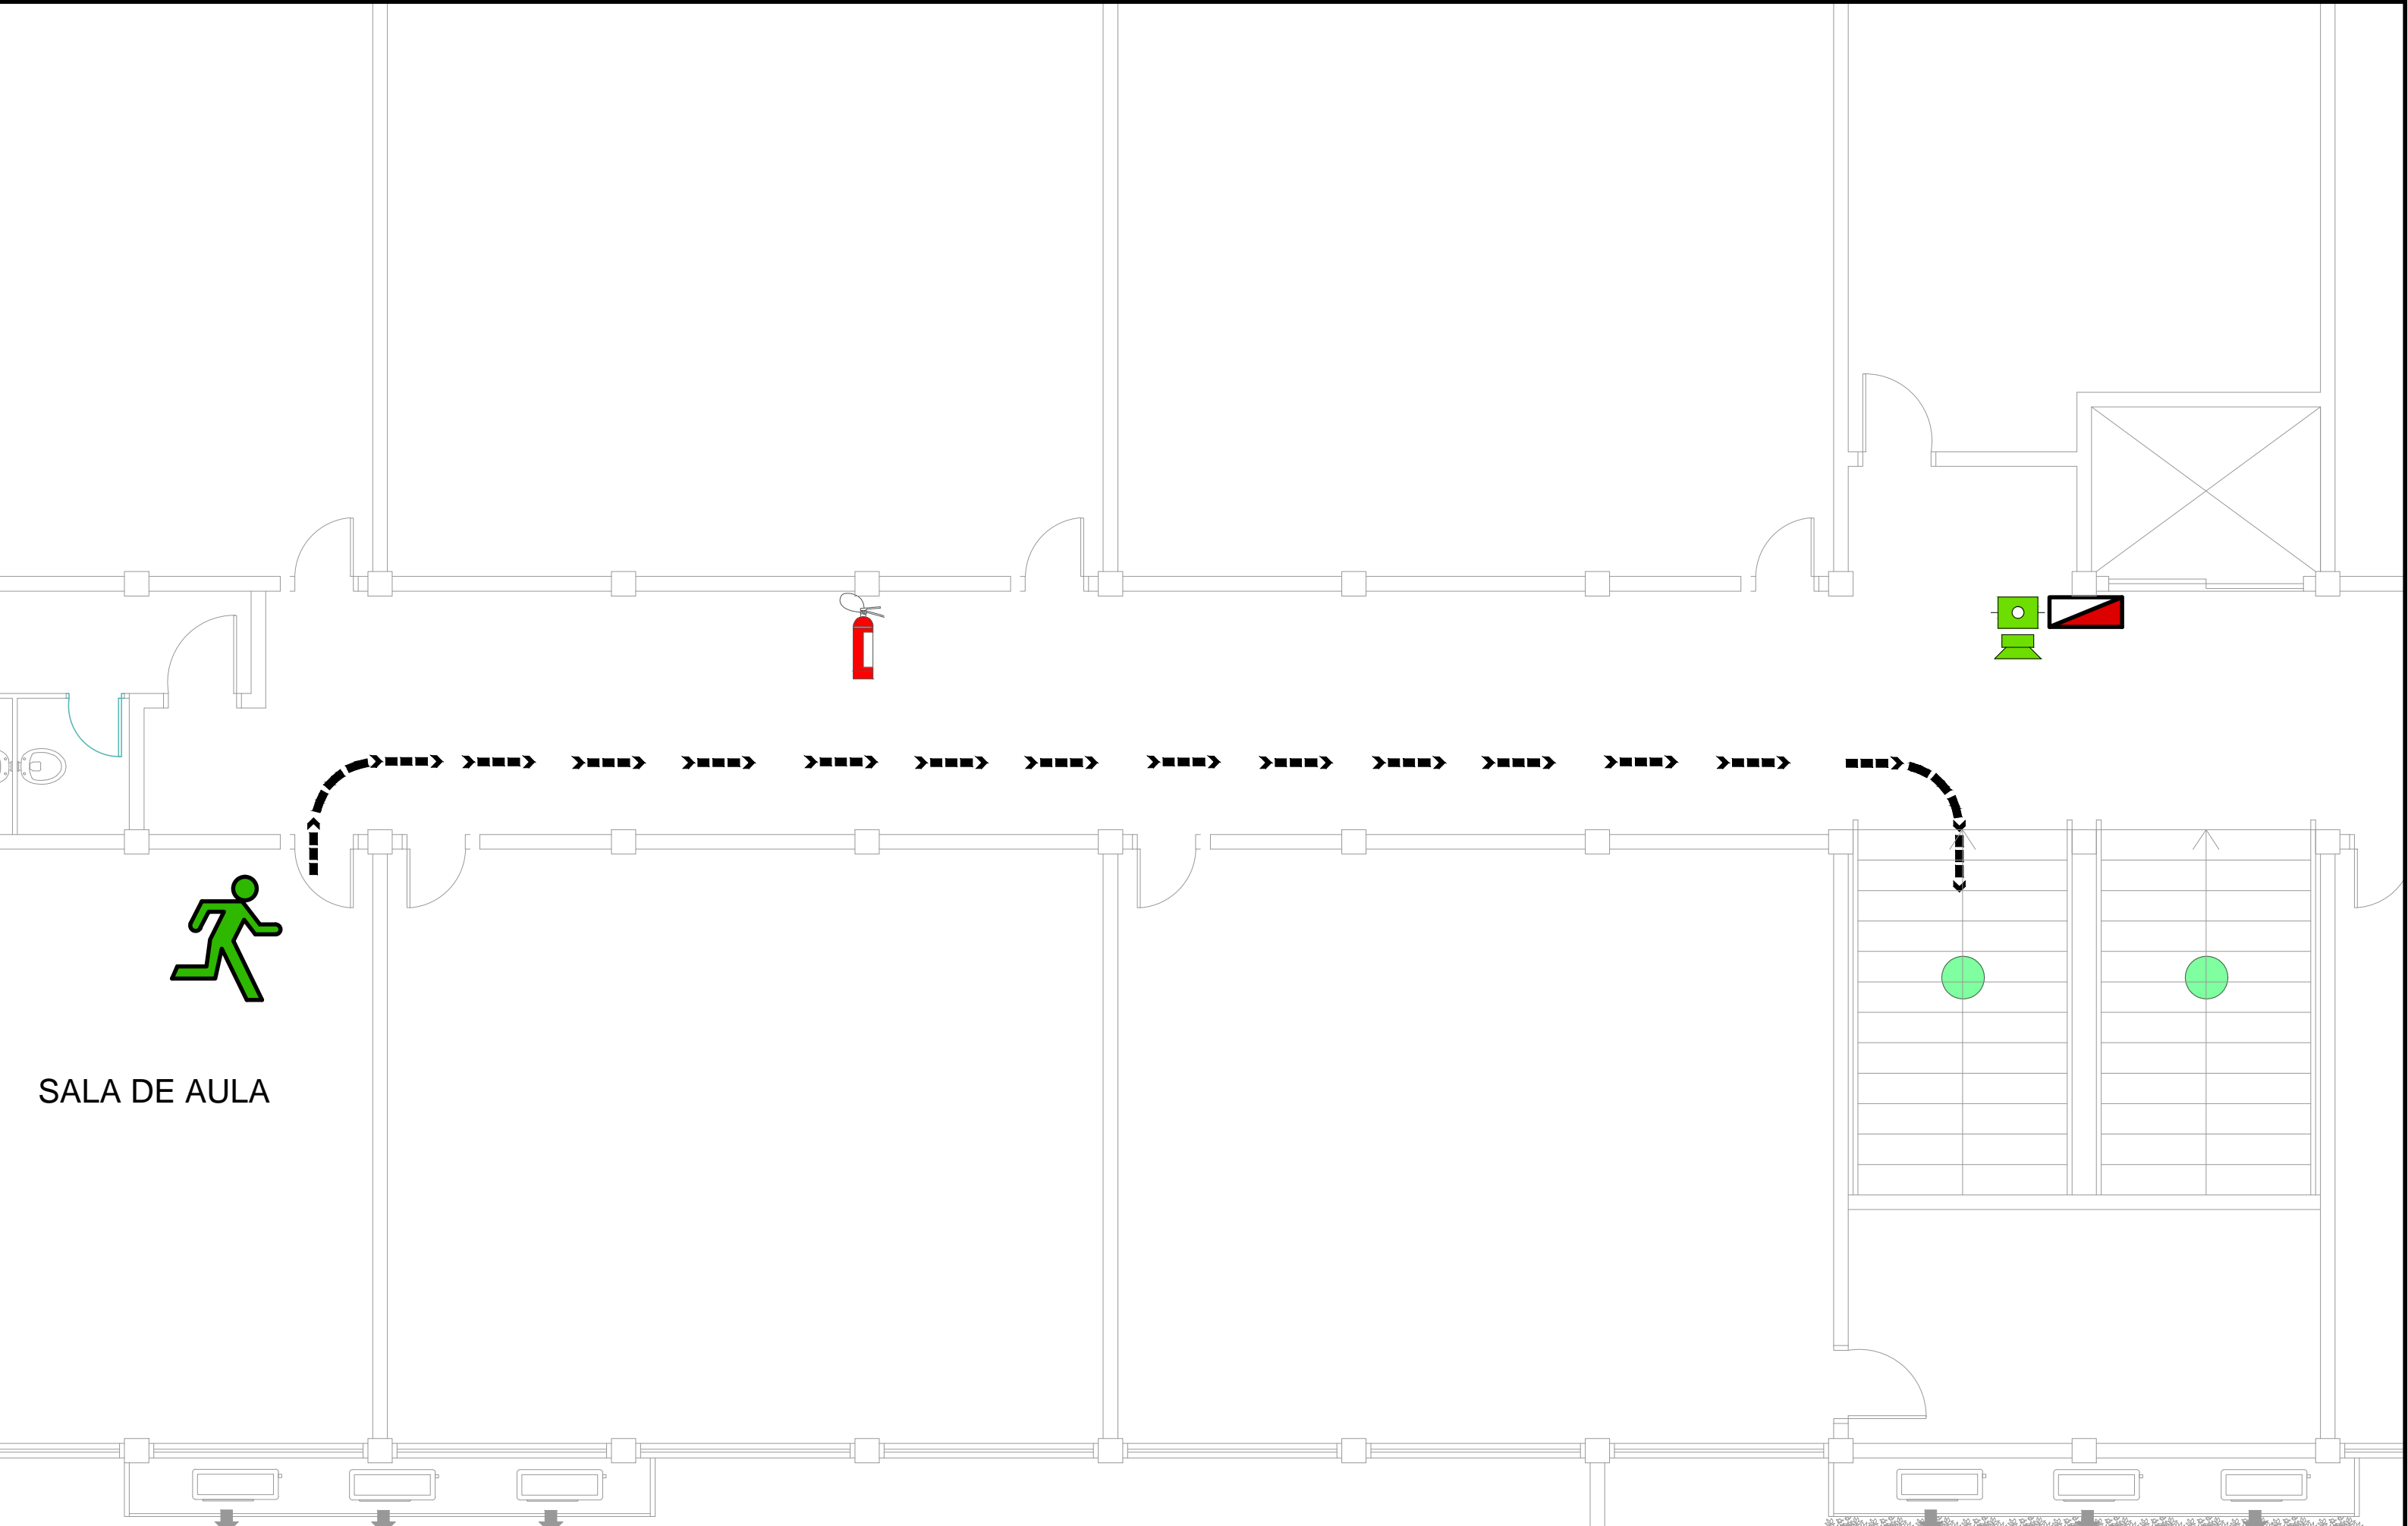

INTERNA | ESCOLA BÁSICA  
SALA DE AULA | TERCEIRO PAVIMENTO

LEGENDA	
SIMBOLOGIA	DESCRIÇÃO   ESPECIFICAÇÃO
PLANO DE EMERGÊNCIA	
	PONTO DE ENCONTRO
	VOCÊ ESTÁ AQUI
	CAMINHO A SER PERCORRIDO PARA A SAÍDA
	ESCALADA / RAMPA DE EMERGÊNCIA
	EXTINTOR DE INCÊNDIO PQS 4KG
	HIDRANTE DE PAREDE COM MANGUEIRA DE 30 METROS
	CENTRAL DE ALARME E DETECÇÃO ENDEREÇÁVEL COM BATERIA INTERNA IP20.
	ACIONADOR MANUAL DE ALARME, COM SIRENE ACOPLADA
	CENTRAL DE GLP

QUADRO DE REVISÕES			
REVISÃO	DESCRIÇÃO	DATA	DESENHO
001	DESEJO REBEL	25.08.18	00000

APROVAÇÕES

PROPRIETÁRIO	RESPONSÁVEL TÉCNICO
MUNICÍPIO DE ITAJAÍ CNPJ 83.102.377/0001-52	ROBERTO CARLOS SANTOS CREA/SC 96268-8

PROPRIETÁRIO	MUNICÍPIO DE ITAJAÍ		
EDIFICAÇÃO	CENTRO DE EDUCAÇÃO PROFESSOR CACILDO ROMAGNANI		
DIRETOR	RUA EMANOEL JOSÉ REBELLO, 60 SÃO VICENTE   ITAJAÍ/SC		
PROJETO	PREVENTIVO CONTRA INCÊNDIO	ARQUIVO	0480.PCI.PL.009.R00.PlanoEmergencia
CONTEÚDO	PLANO DE EMERGÊNCIA	ETAPA	PROJETO LEGAL
		ESCALA	INDICADA