

ACABAMENTOS	
PISO	
PISO CERÂMICO 45X45CM DE ALTA RESISTÊNCIA, COR LOFT WHITE, PEI 4 OU SUPERIOR;	
PAREDE	
PINTURA COM TINTA ACRÍLICA FOSCA BRANCO NEVE	
AZULEJO CERÂMICO 33X45CM, COR LOFT WHITE	
TETO	
FORRO MINERAL 62X62	
FORRO DE PVC 20X600CM	
LEGENDA	
	FORRO PVC 20X600CM
	FORRO MINERAL 62X62
	INÍCIO   DIREÇÃO

QUADRO DE REVISÕES			
REVISÃO	DESCRIÇÃO	DATA	DESENHO
001	VERSÃO FINAL	05.05.2015	MAI.FLAVIA

APROVAÇÕES




PROPRIETÁRIO	MUNICÍPIO DE ITAJAÍ CNPJ: 05.102.2770001-02
RESPONSÁVEL TÉCNICO	ROBSON CARLOS SANTOS CREA/SC 063305-8



PROJETO	ARQUITETÔNICO	ARQUIVO	0051 ARQ.EX.015 Planta 1º e 2º Pavimento Romagnani.R00
CONTEÚDO	PAGINAÇÃO DE FORRO 1º e 2º PAVIMENTO	ETAPA	EXECUTIVO
	C.E. PROF. CACILDO ROMAGNANI	INDICADA	ARQ-015

MAGNUS PROJETOS CONSTRUÇÕES E REPRESENTAÇÕES COMERCIAIS LTDA | CREA 088663-1 | CAL 18198-6 | CNPJ 09.549.705/0001-37  
Rua Lauro Müller, 853 | Sala 02 - Fazenda | CEP 88301-401 - ITAJAÍ/SC. Fone: (47) 3349-9330 / 3348-5561 | magnus@magnusengenharia.com.br

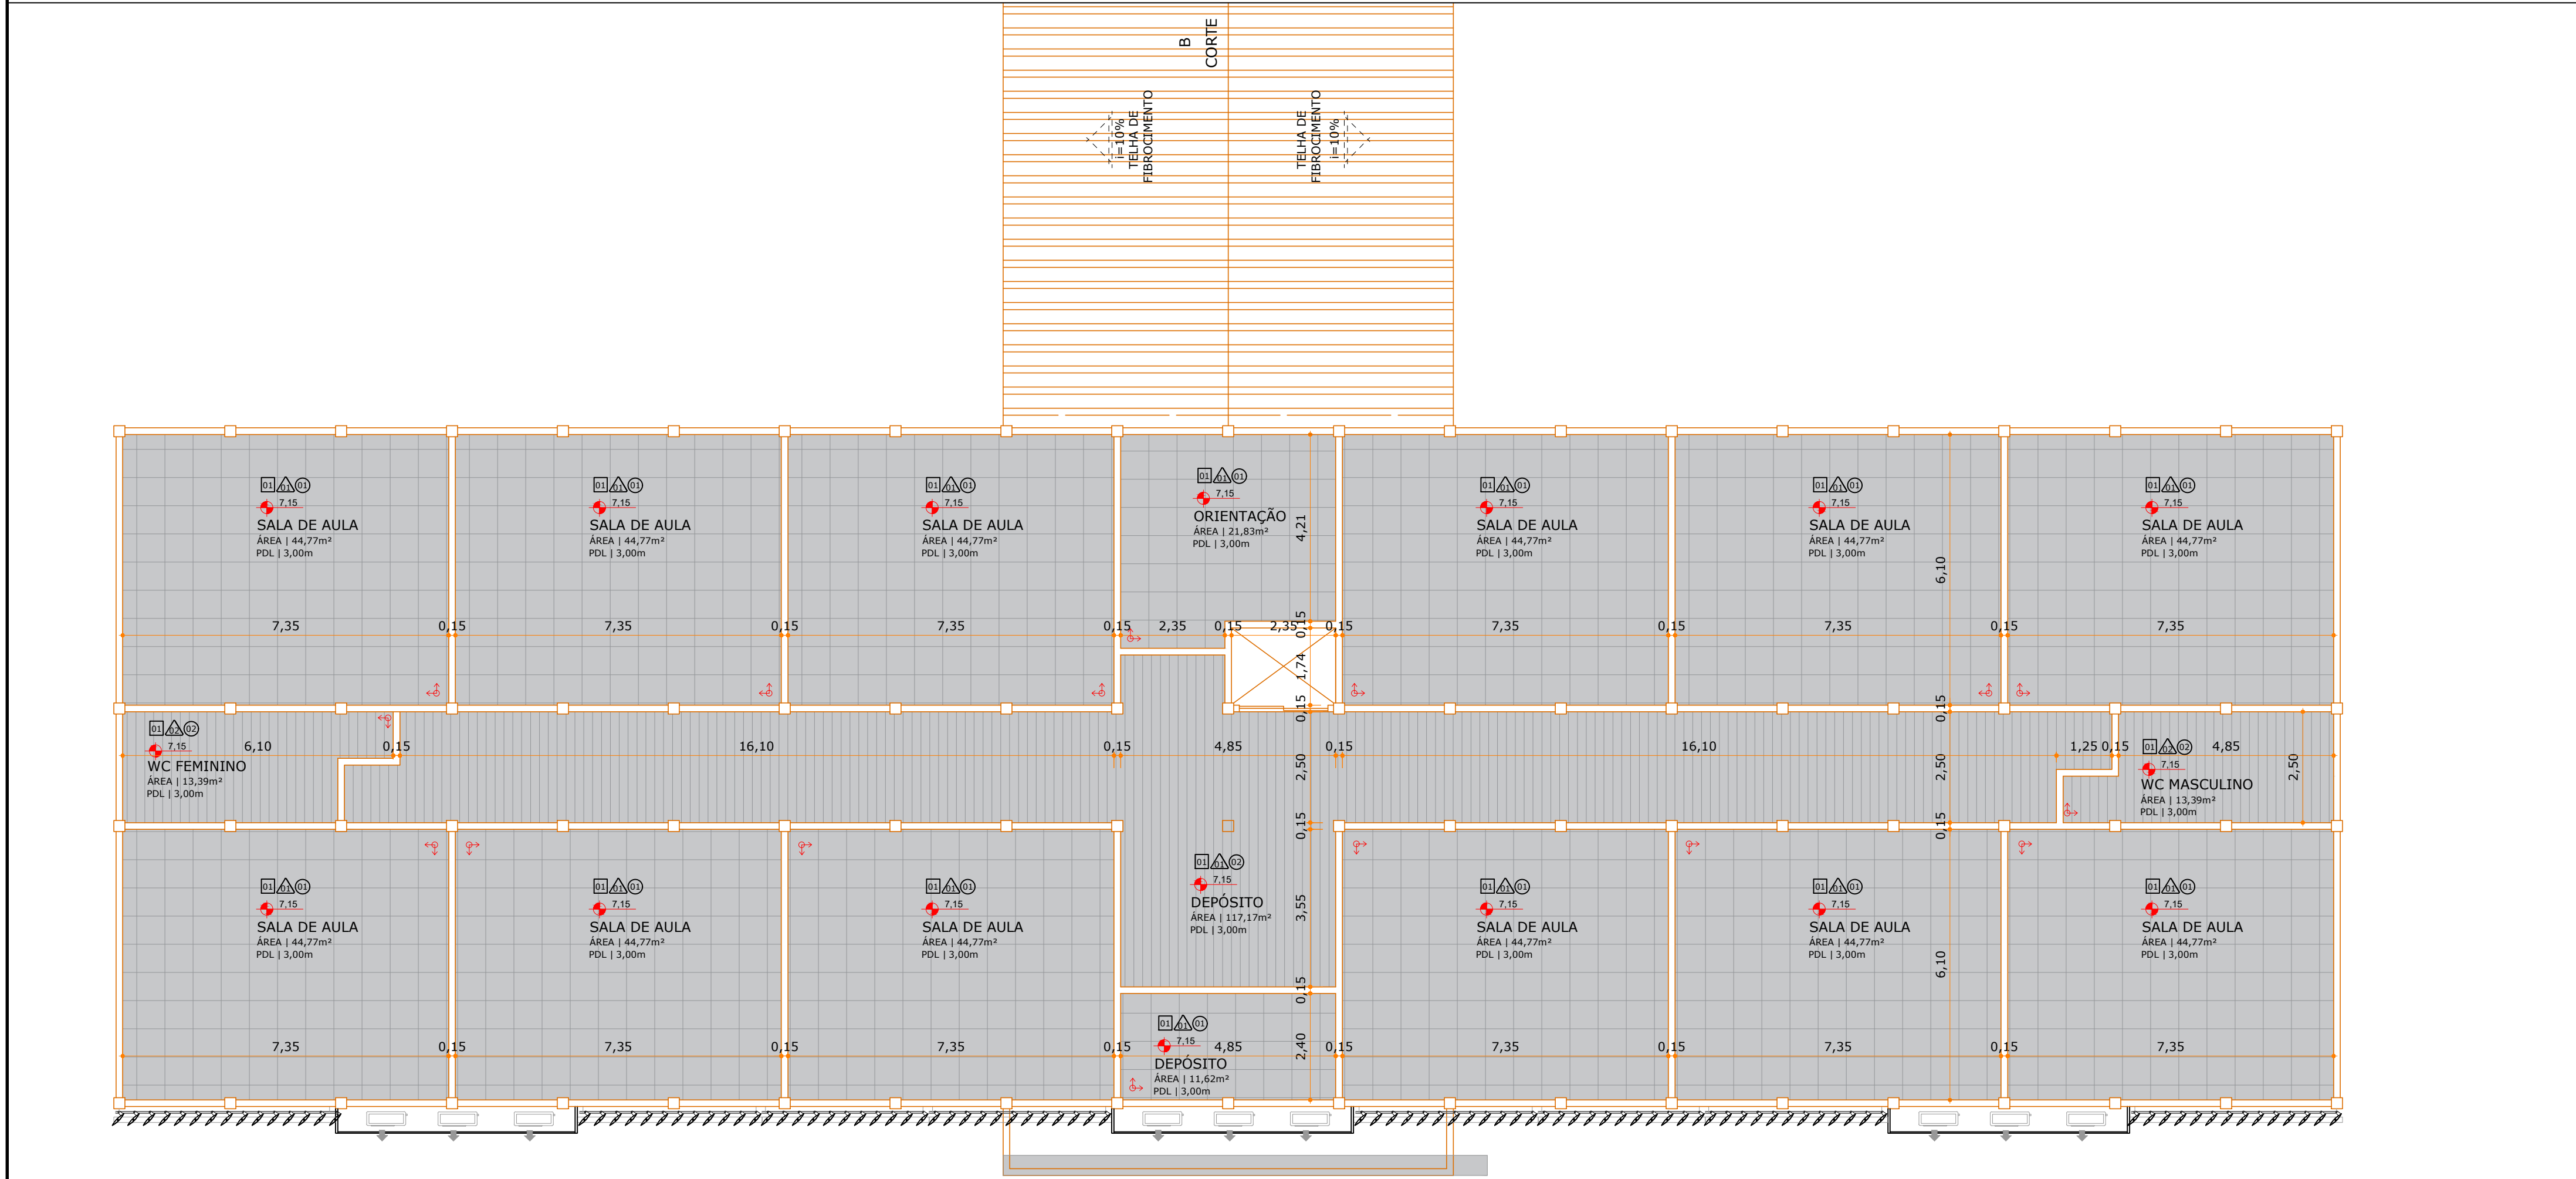

C.E. PROF CACILDO ROMAGNANI | TERCEIRO PAVIMENTO  
Escala - 1:100