


C.E PROF CACILDO ROMAGNANI | SEGUNDO PAVIMENTO


Escala - 1:100

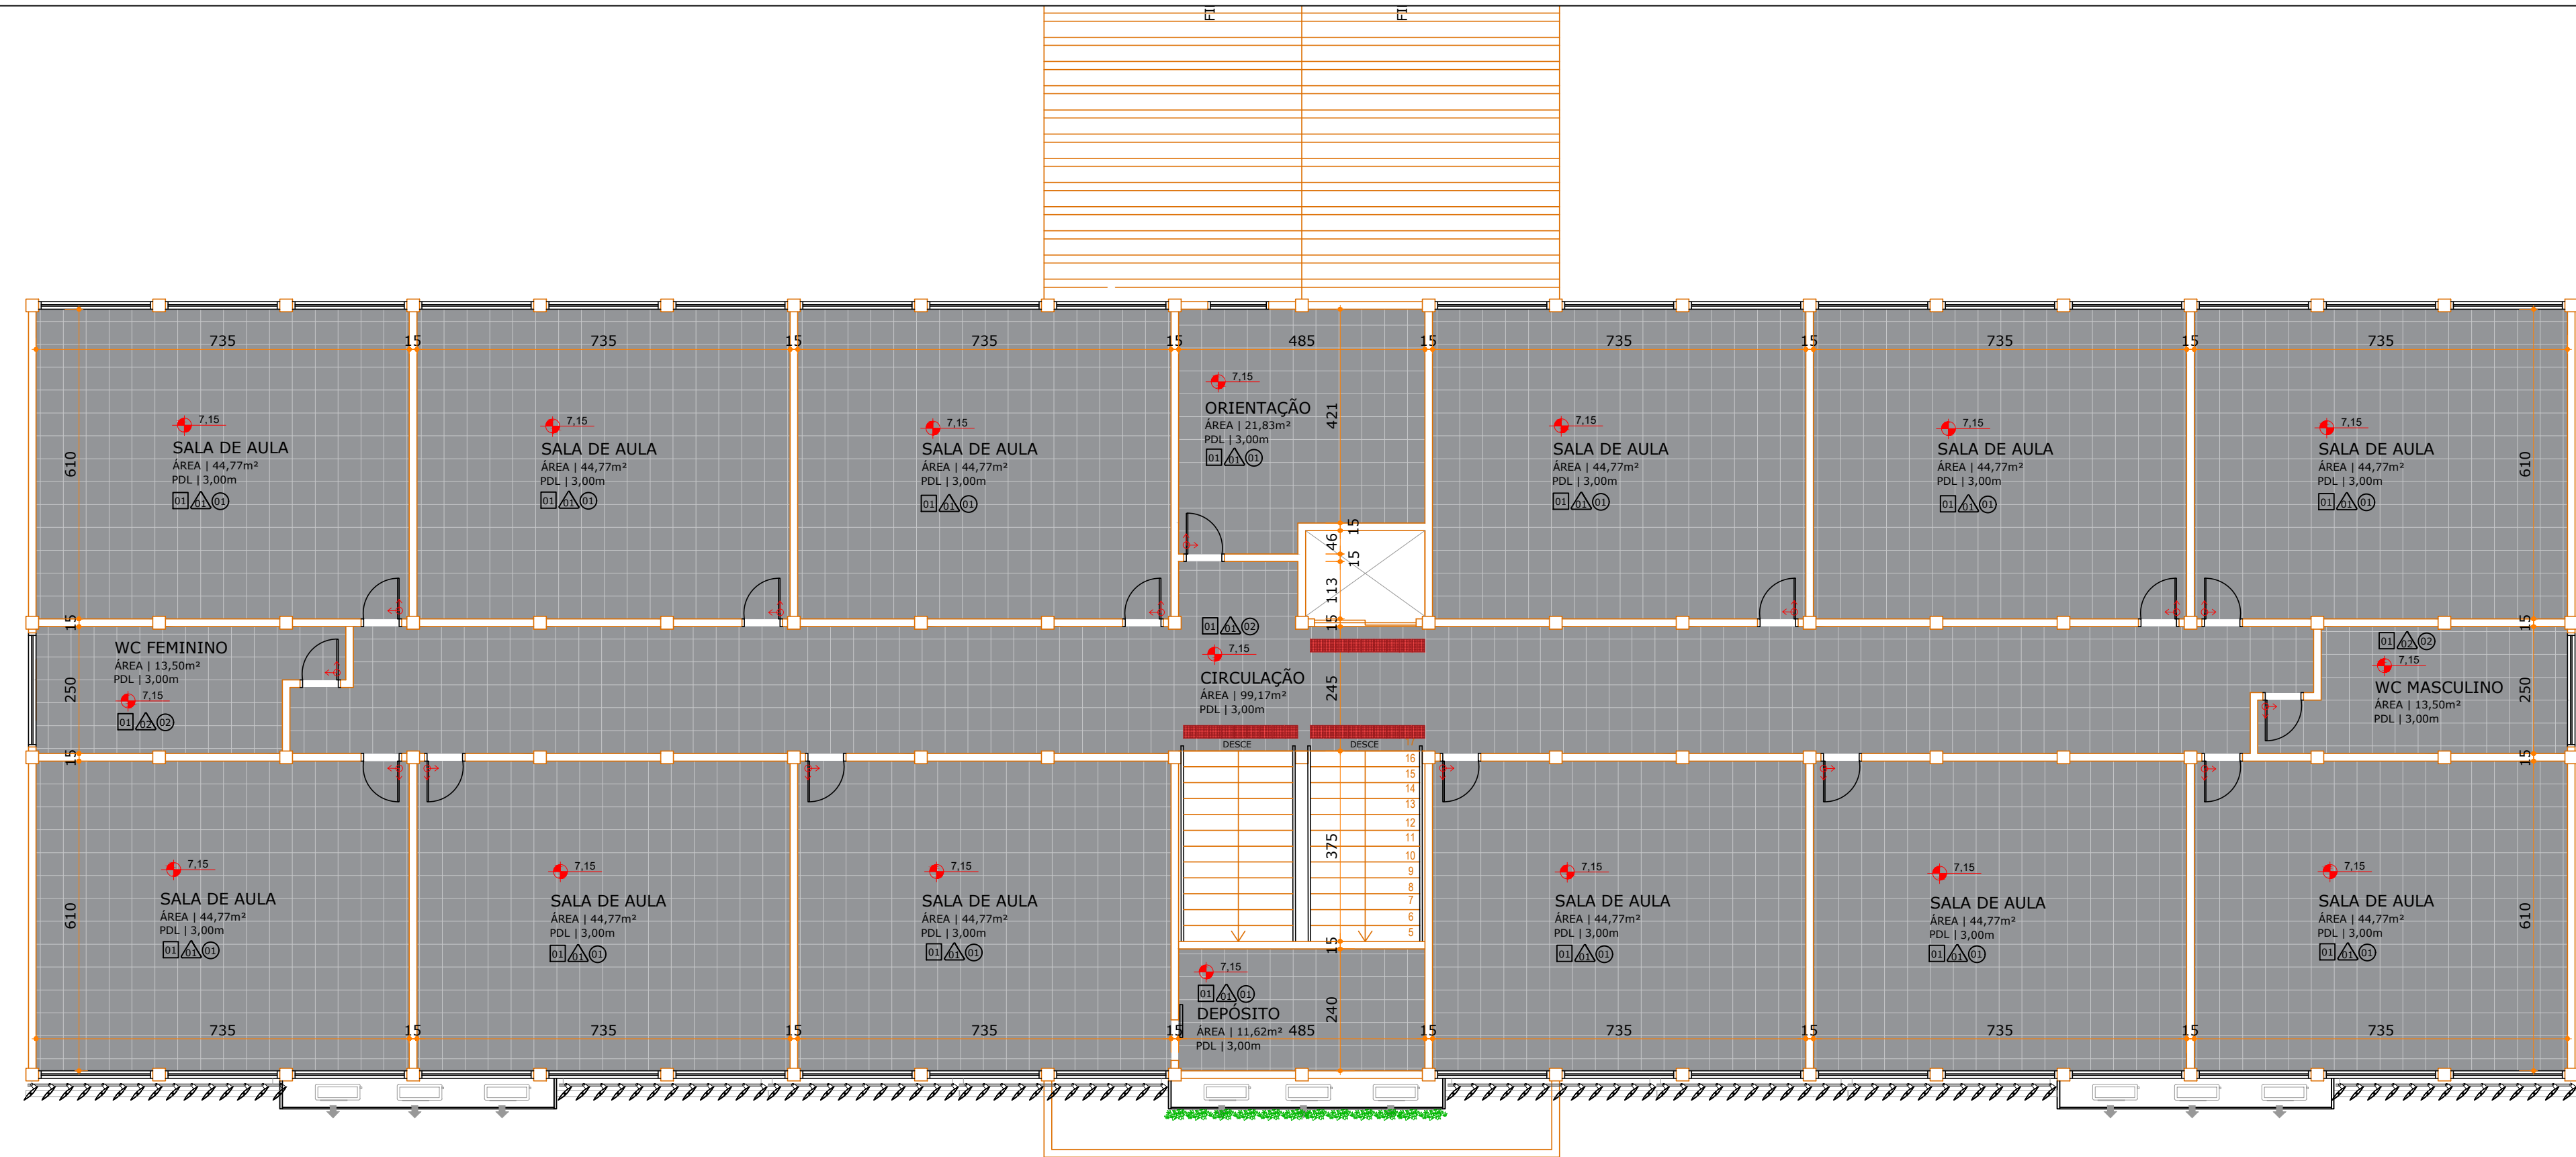

C.E PROF CACILDO ROMAGNANI | TERCEIRO PAVIMENTO

Escala - 1:100

N.P.

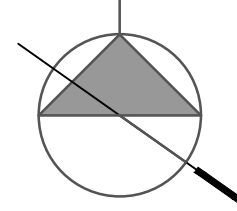

ACABAMENTOS	
PISO	<input type="checkbox"/>
01	PISO CERÂMICO 40X40CM DE ALTA RESISTÊNCIA, COR LOFT WHITE, PEI 4 OU SUPERIOR;
PAREDE	
<input type="checkbox"/>	PINTURA COM TINTA ACRÍLICA FOSCA BRANCO NEVE
<input type="checkbox"/>	AZULEJO CERÂMICO 20X40CM, COR LOFT WHITE
TETO	
<input type="checkbox"/>	FORRO MINERAL 62X62
<input type="checkbox"/>	FORRO DE PVC 20X600CM
LEGENDA	
<input type="checkbox"/>	PISO CERÂMICO 40X40CM DE ALTA RESISTÊNCIA, COR LOFT WHITE, PEI 4 OU SUPERIOR;
<input type="checkbox"/>	INÍCIO DIREÇÃO

QUADRO DE REVISÕES			
REVISÃO	DESCRIÇÃO	DATA	DESENHO
001	EMISSÃO INICIAL	03.05.2019	ANA ELAVA

APROVAÇÕES	<div>ARQ Arquitetônico</div>	
	PROPRIETÁRIO	RESPONSÁVEL TÉCNICO
	MUNICÍPIO DE ITAJAÍ CNPJ: 85.102.277/0001-02	ROBSON CARLOS SANTOS CREA/SC 062835-8
<div>MUNICÍPIO DE ITAJAÍ</div>		<div>MAGNUS engenharia e arquitetura</div>
PROJETO		
EDIFICAÇÃO		
ENDEREÇO		
PROJETO		
CONTÍDUO		
PAGINAÇÃO DE PISO 1º E 2º PAVIMENTO C.E PROF CACILDO ROMAGNANI		ARQ-018
MAGNUS PROJETOS CONSTRUÇÕES E REPRESENTAÇÕES COMERCIAIS LTDA CREA 088683-1 CAU 18198-6 CNPJ 09.549.705/0001-37 Rua Lauro Müller, 853 Sala 02 - Fazenda CEP 88301-401 - ITAJAÍ/SC Fone: (47) 3349-9330 / 3348-5561 magnus@magnusengetharia.com.br		