


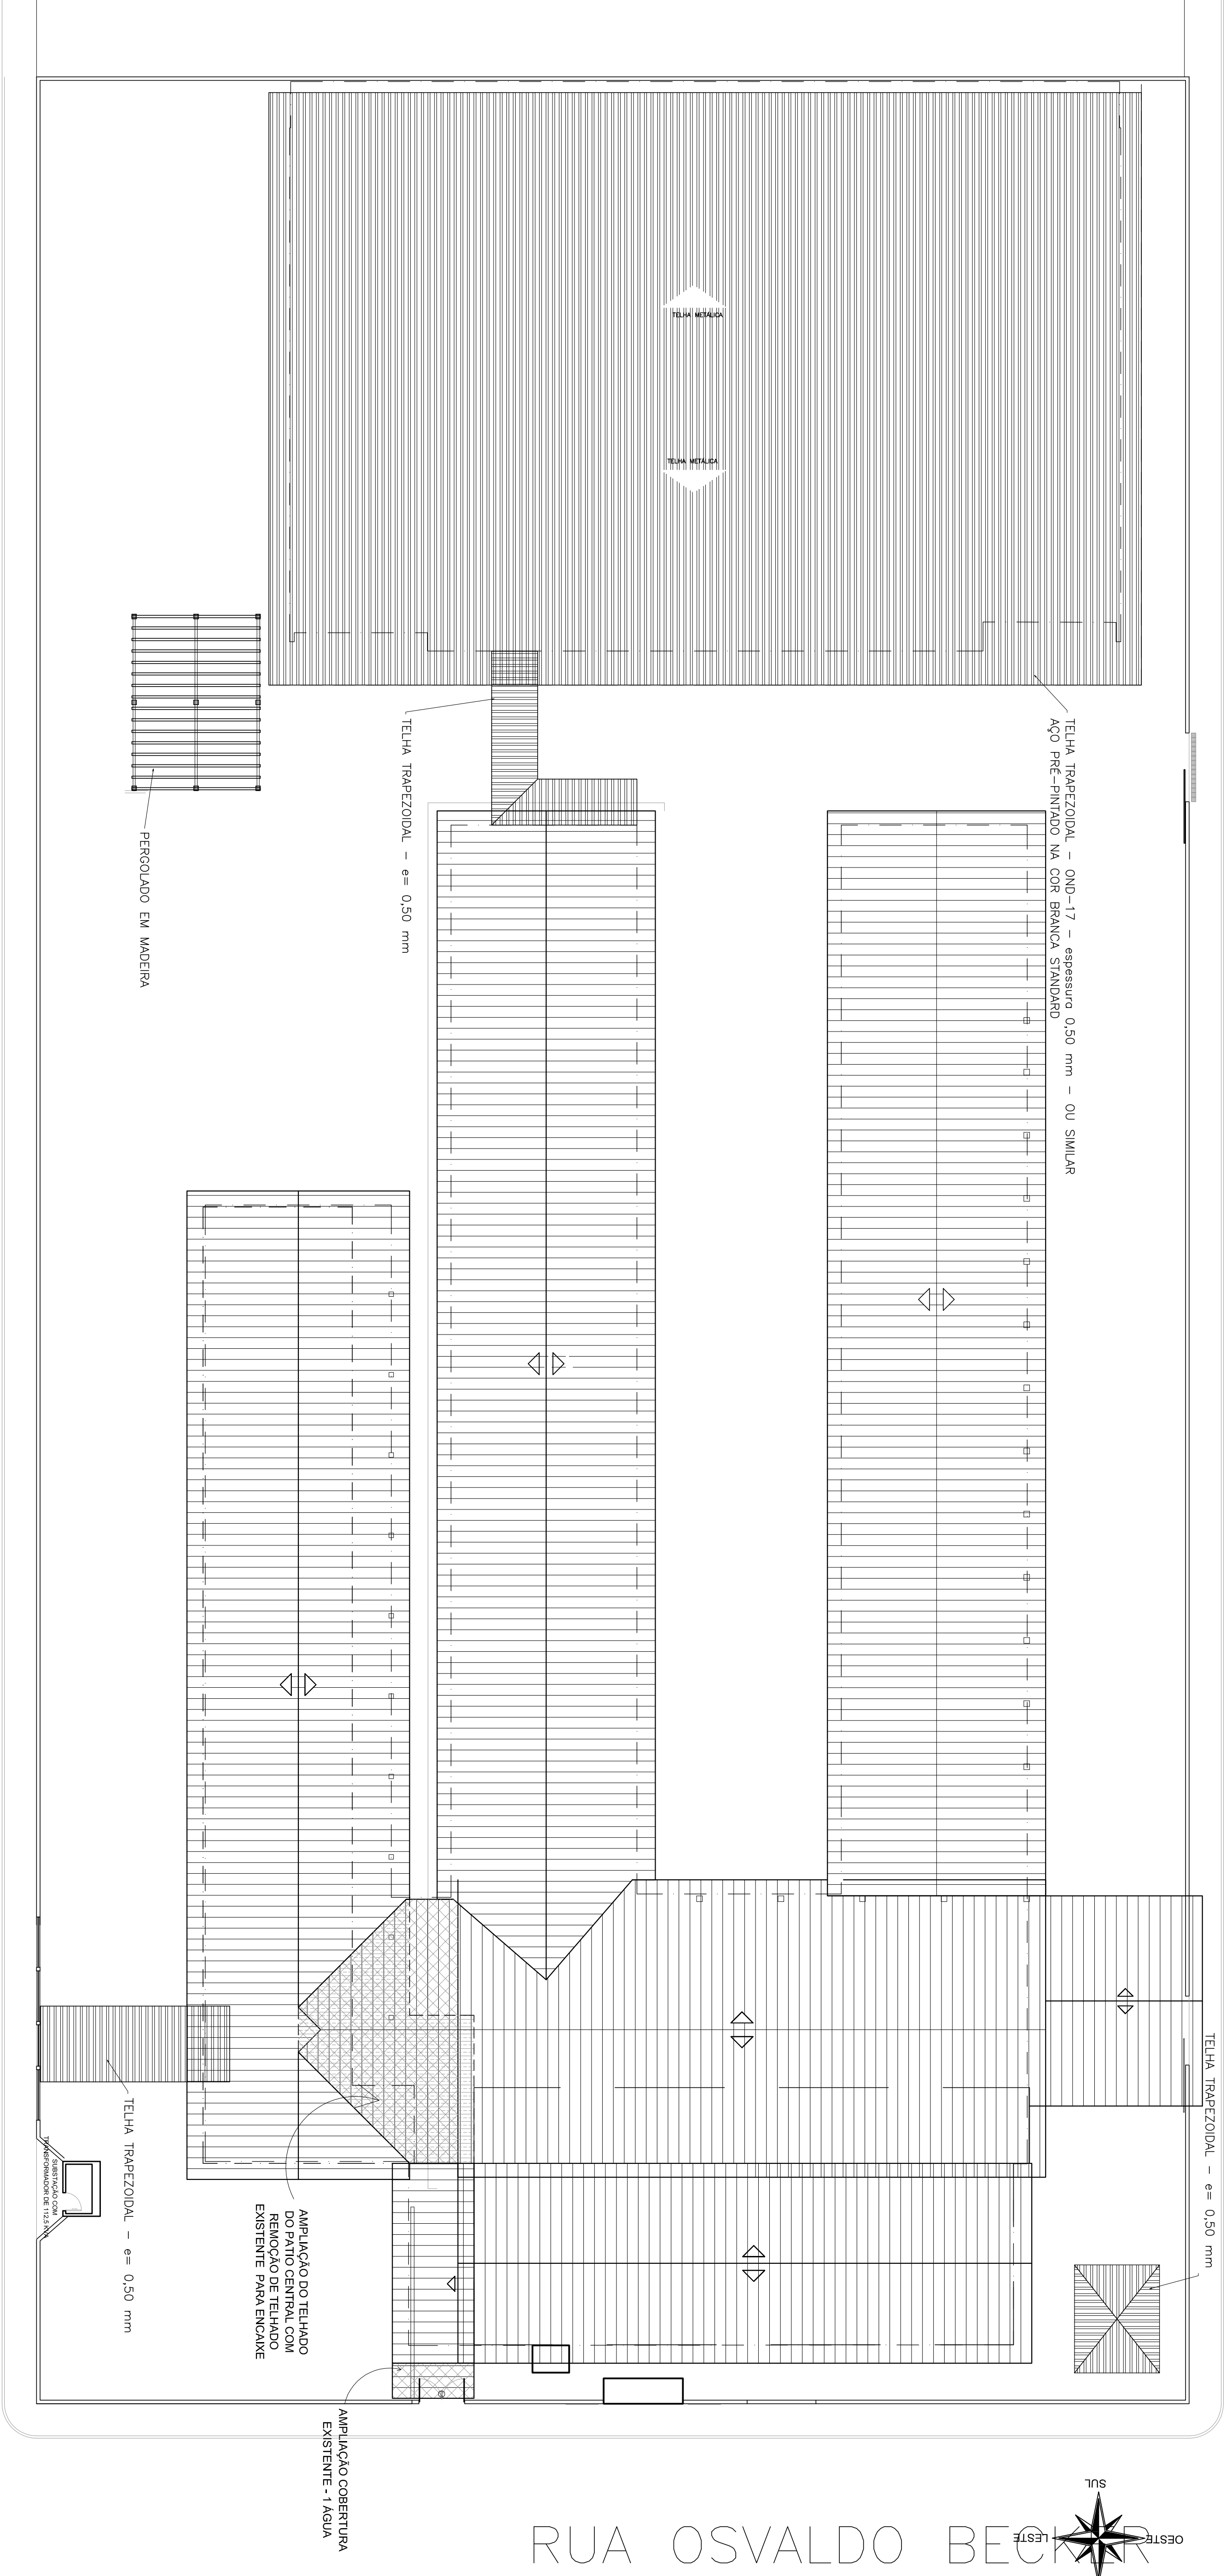

PLANTA DE COBERTURA

Escala - 1:150

RUA LUIZ ROBERTO CASAS

RUA OSVALDO BECKER

LEGENDA			
	PRÉDIO EXISTENTE		
	AMPLIAÇÃO		
	PRÉDIO 01	ÁREA EXISTENTE EB MANSUETO TRÊS	
	PRÉDIO 02	GUINCHO - A CONSTRUIR	
	PRÉDIO 03	CASA PR. CAS.	
	PRÉDIO 04	LIXEIRA	

QUADRO DE ÁREAS			
PAVIMENTO	ÁREA EXISTENTE	QUADRA	
TÉRREO	1.624,65 m²	885,44 m²	
TOTAL		2.510,09 m²	

IMPLANTAÇÃO

ESCALA 1:500



EQUIPE TÉCNICA
ELIMR PORTOLANZA
ARQUITETO E URBANISTA
CRAU 1462896-2

Secretaria Municipal de Educação
Av. Assunção João Francisco, 3855 - Santana
88301-2803 - Ilheta - Santa Catarina
Fone: 41 3246-3300 / 3246-3333 • Fax: 3246-3330
educacao@silva.sc.gov.br

OBRA	AMPLIAÇÃO - CONSTRUÇÃO DO GUINCHO		
EMPRESA	EB MANSUETO TRÊS		
ENDEREÇO	RUA PORTO UNIÃO 0 SÃO VICENTE - ITAUAISC		
PROJETO	ARQUITETÔNICO		
CONTEÚDO	IMPLANTAÇÃO	TIPOVA	ANEXO
		INDICADA	FOUR
			ARQ01/04