
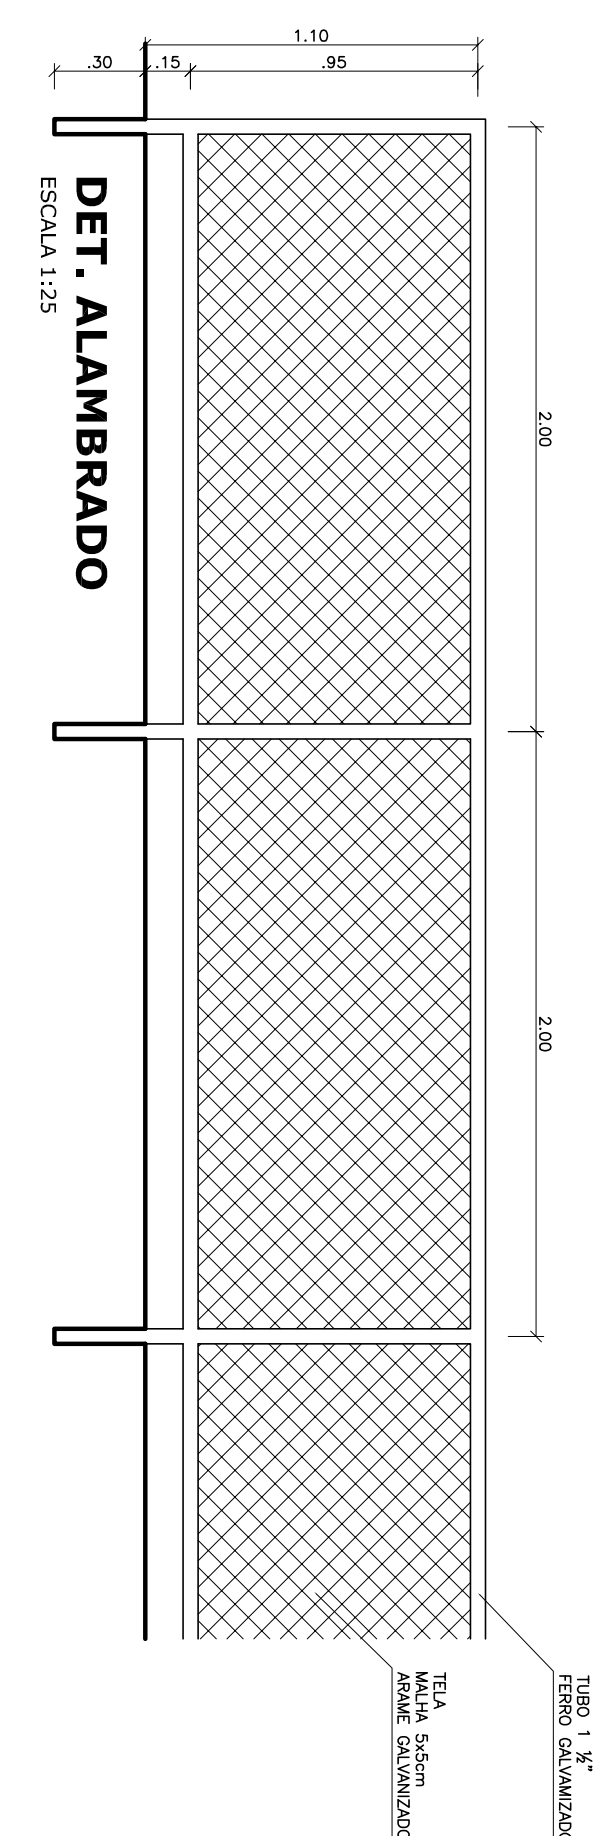
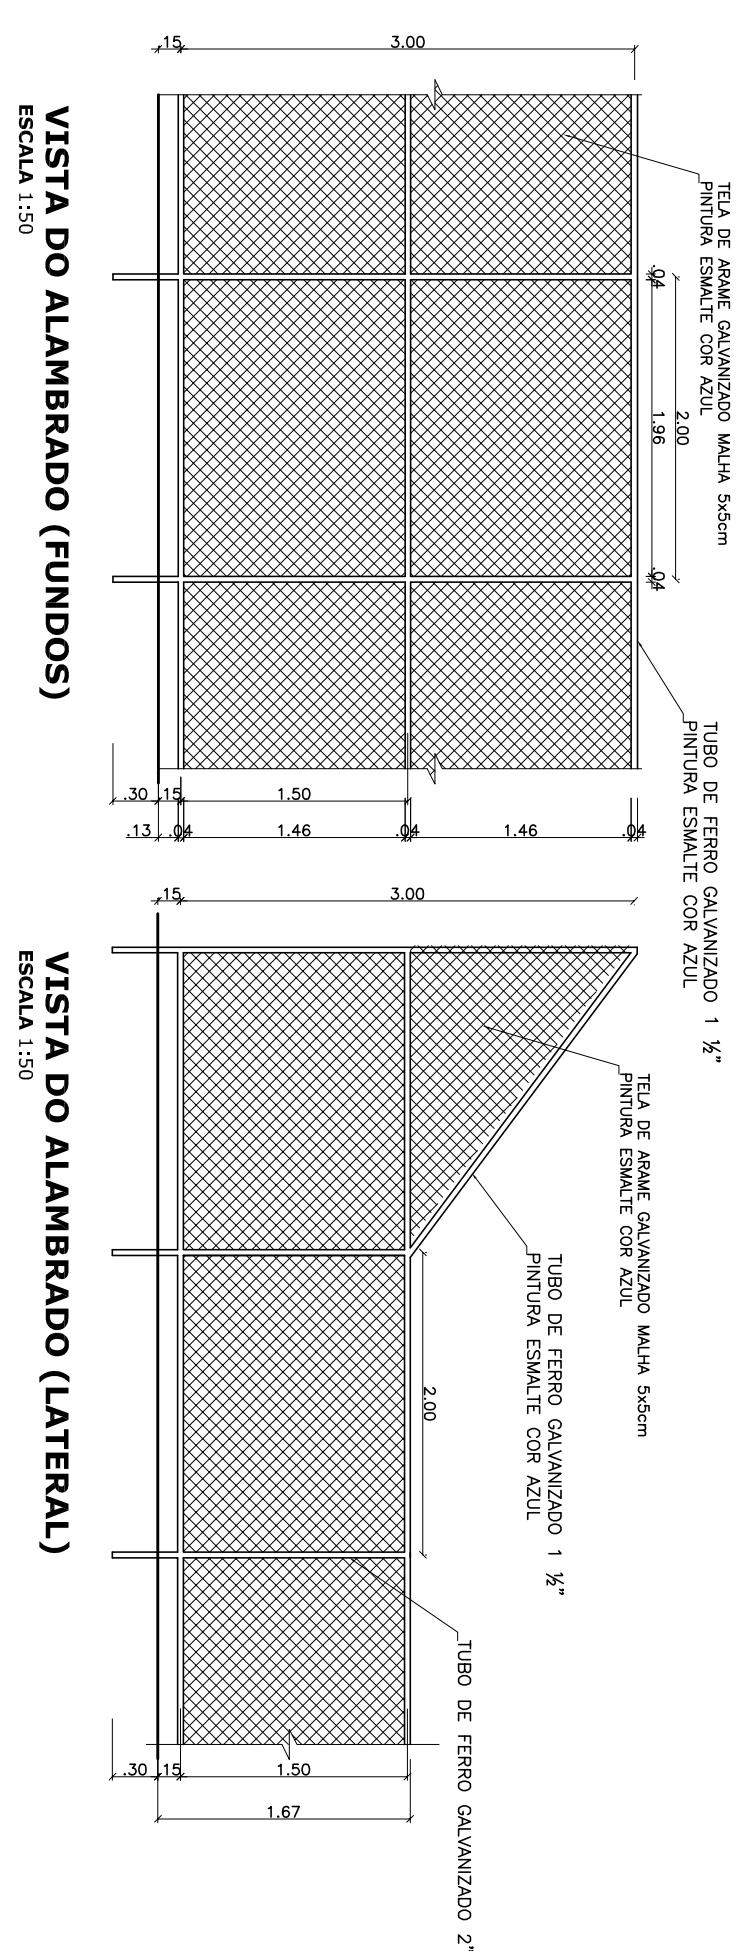
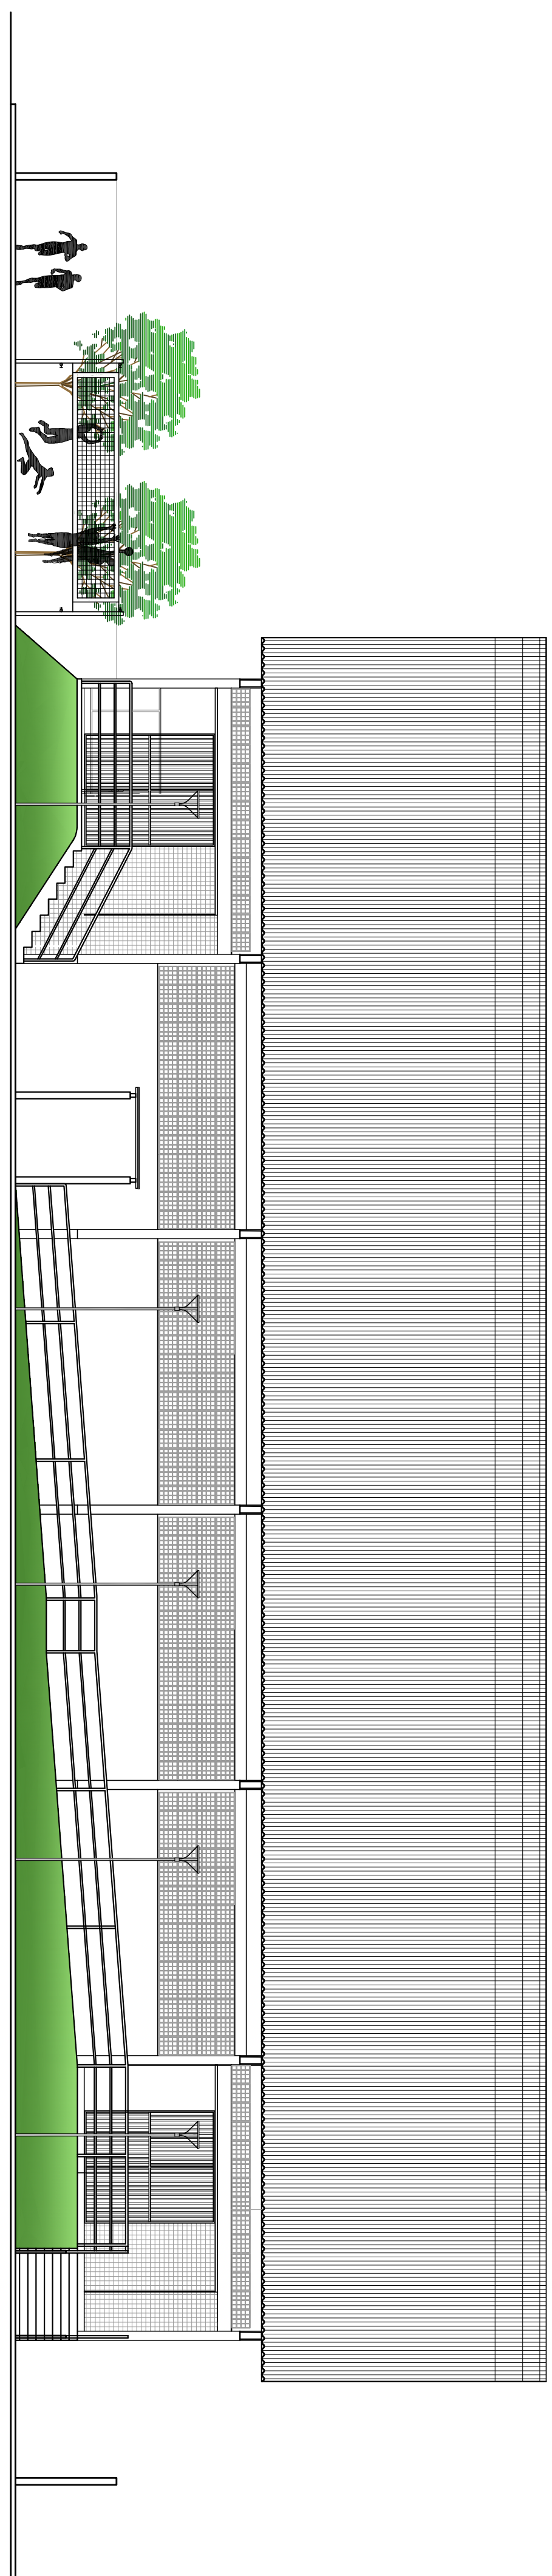
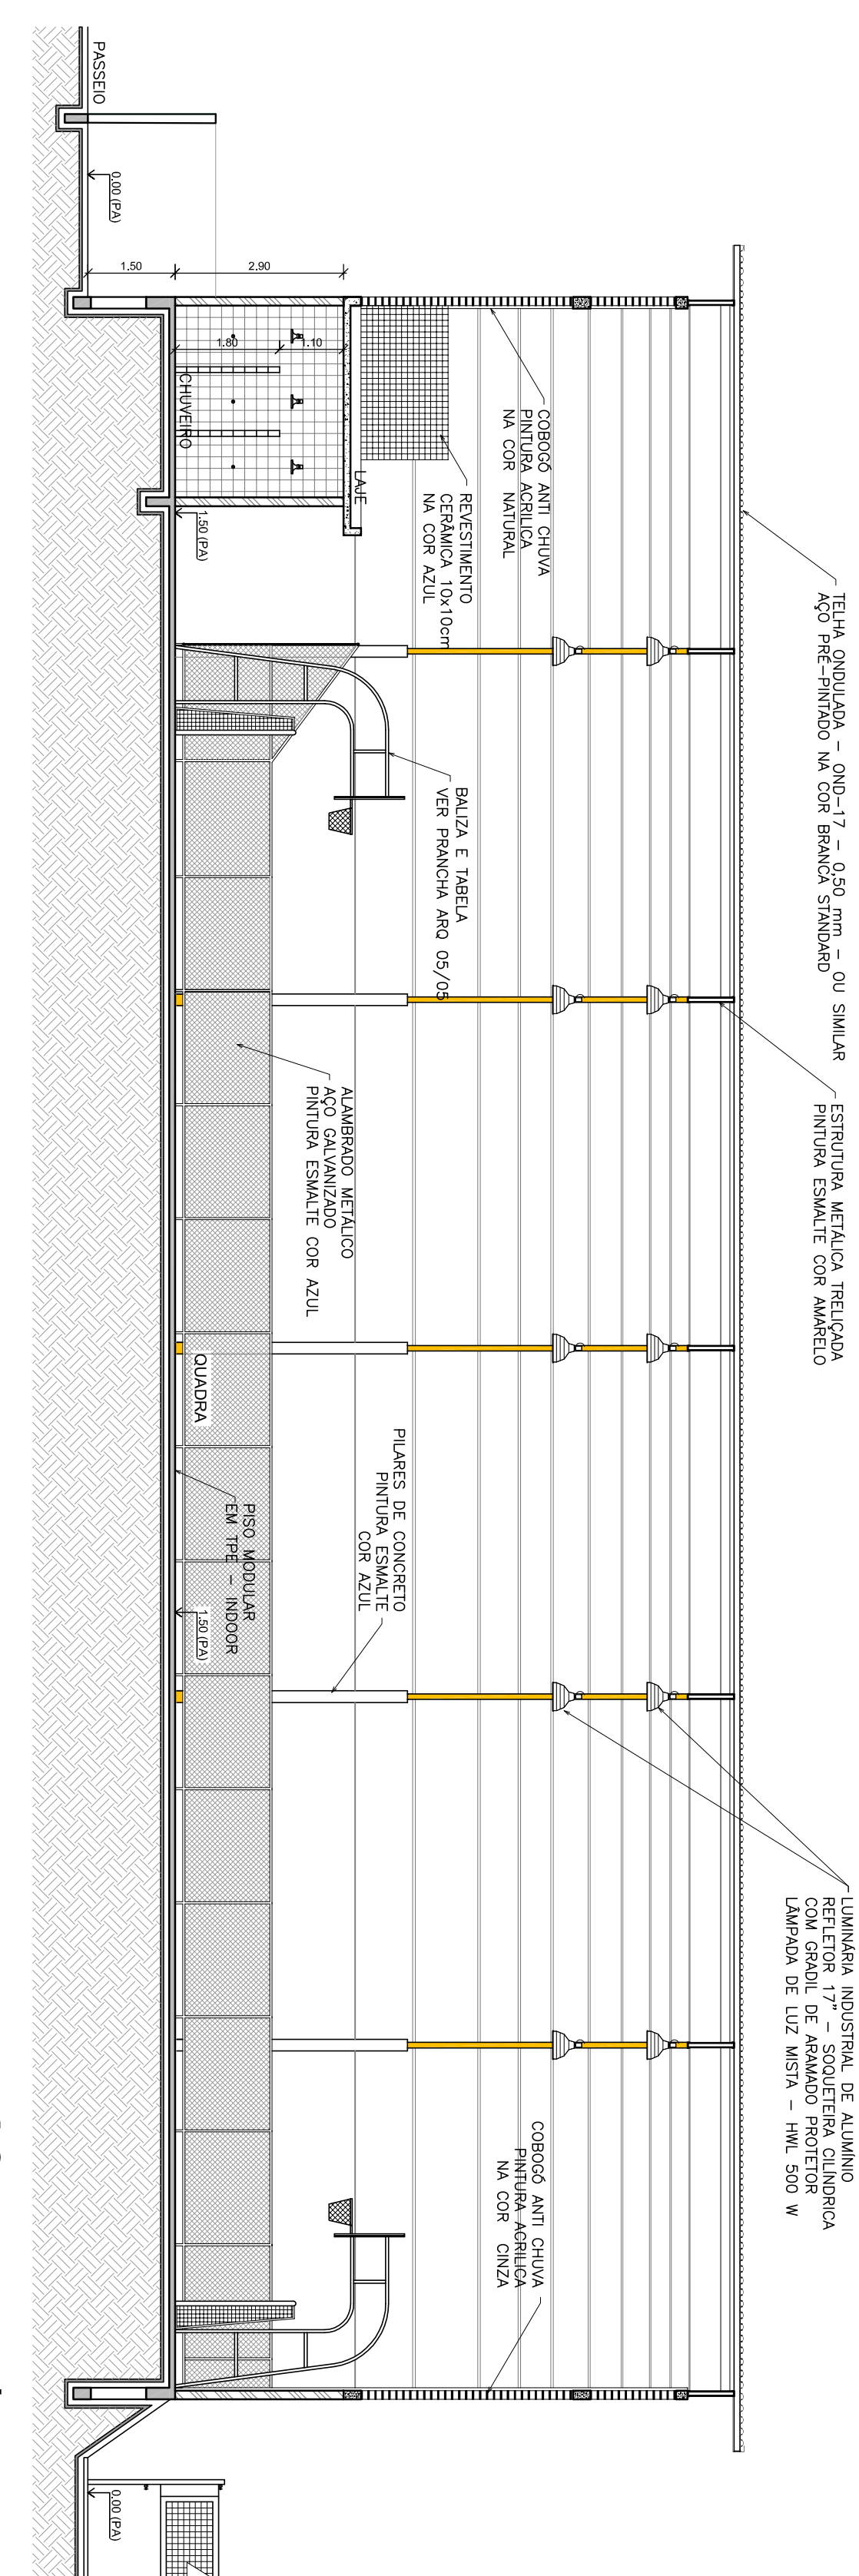


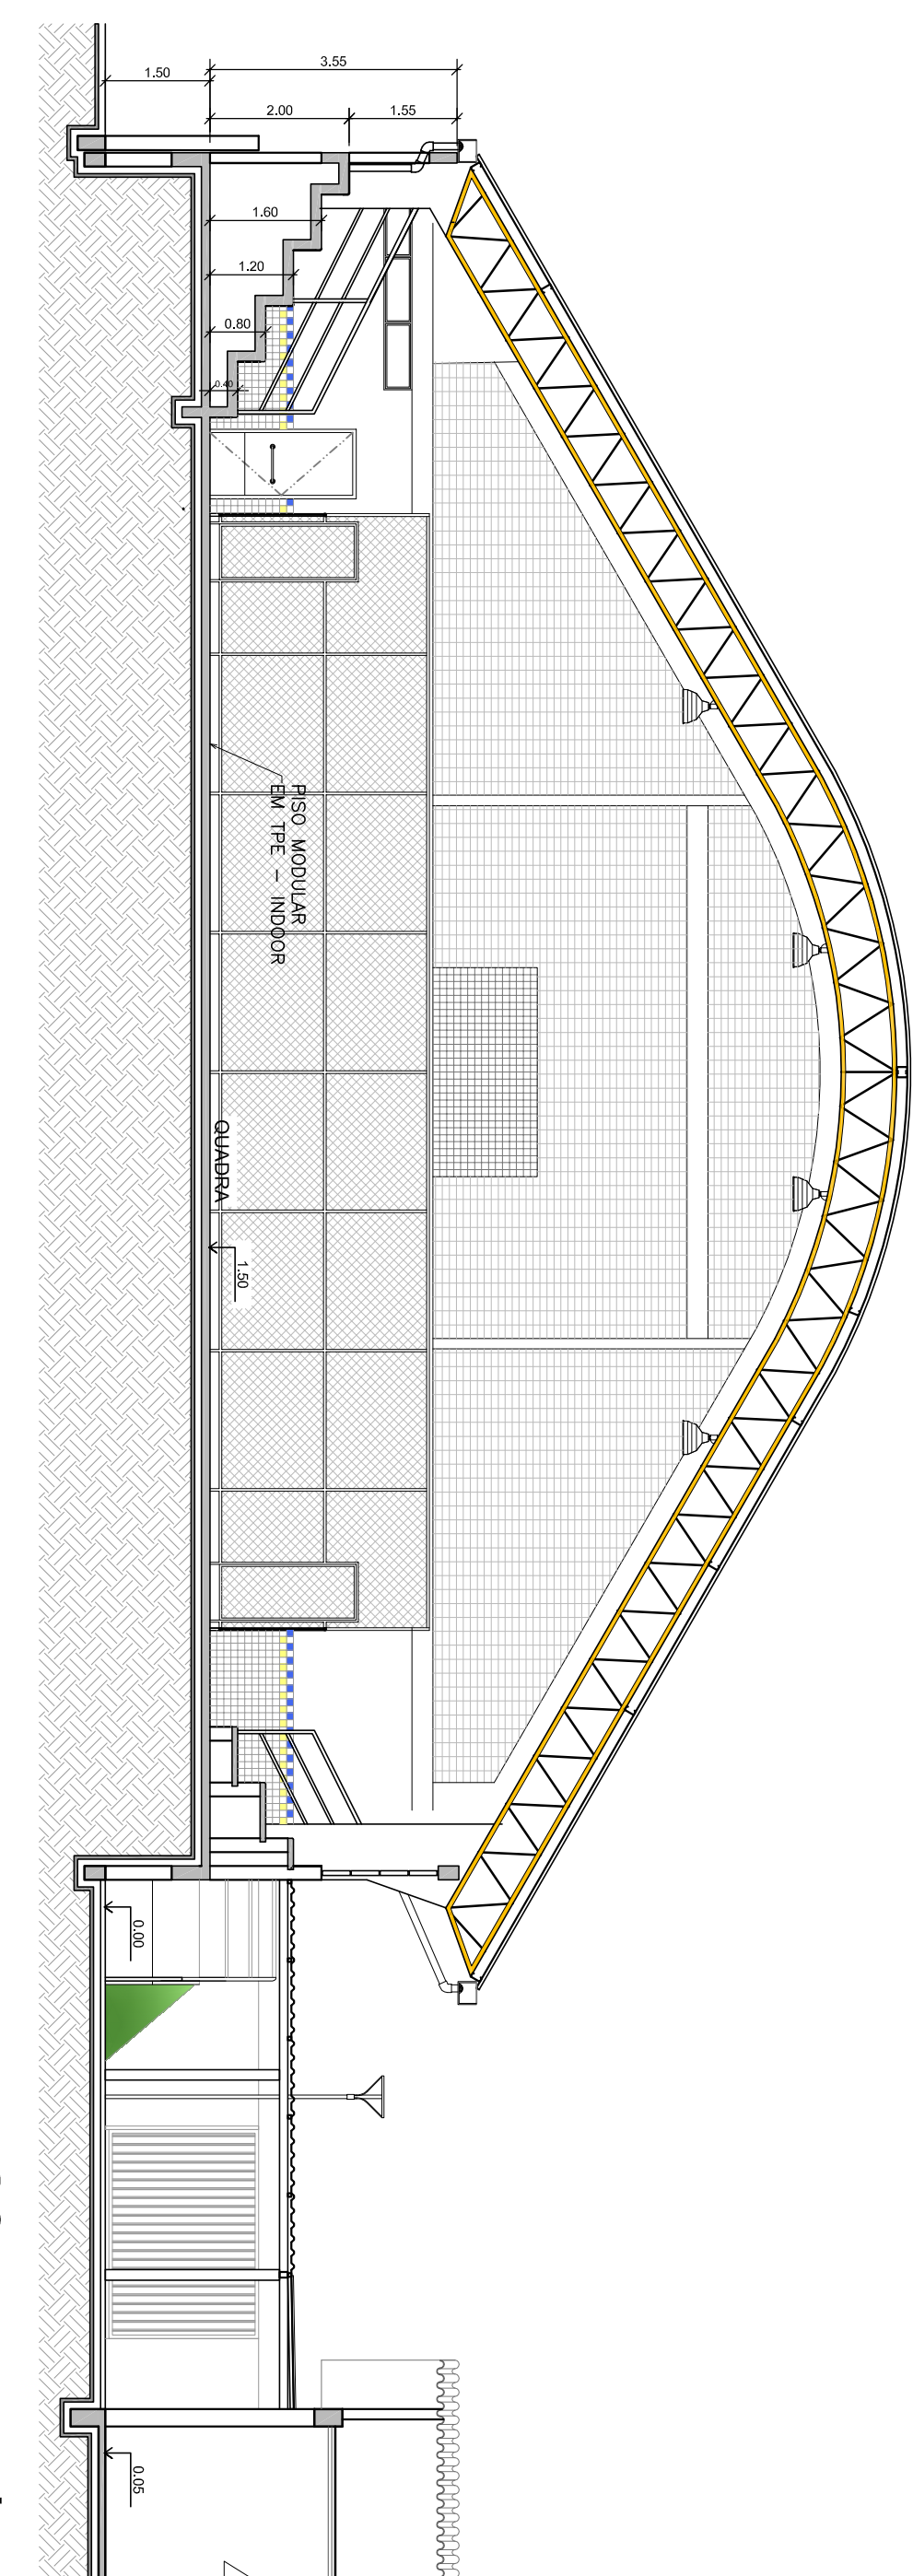

ELEVAÇÃO LATERAL DIREITA
Escala - 1:100

ELEVAÇÃO FRONTAL
Escala - 1:100

